


Hranice ploch Z42 a Z43 stanovená územním plánem

Záznam o využitelnosti územní studie

Tato územní studie byla prověřena a vložena do evidence územně plánovací činnosti podle § 162 zákona č. 183/2006 Sb., o územním plánování a stavebním řádu, v platném znění.

Vložil: Obecní úřad Jankov
Bc. Jitka Jonsztová, starostka obce
(osoba ve smyslu ust. § 24 stavebního zákona Pavla Bechyňová)
dne 20.5.2019

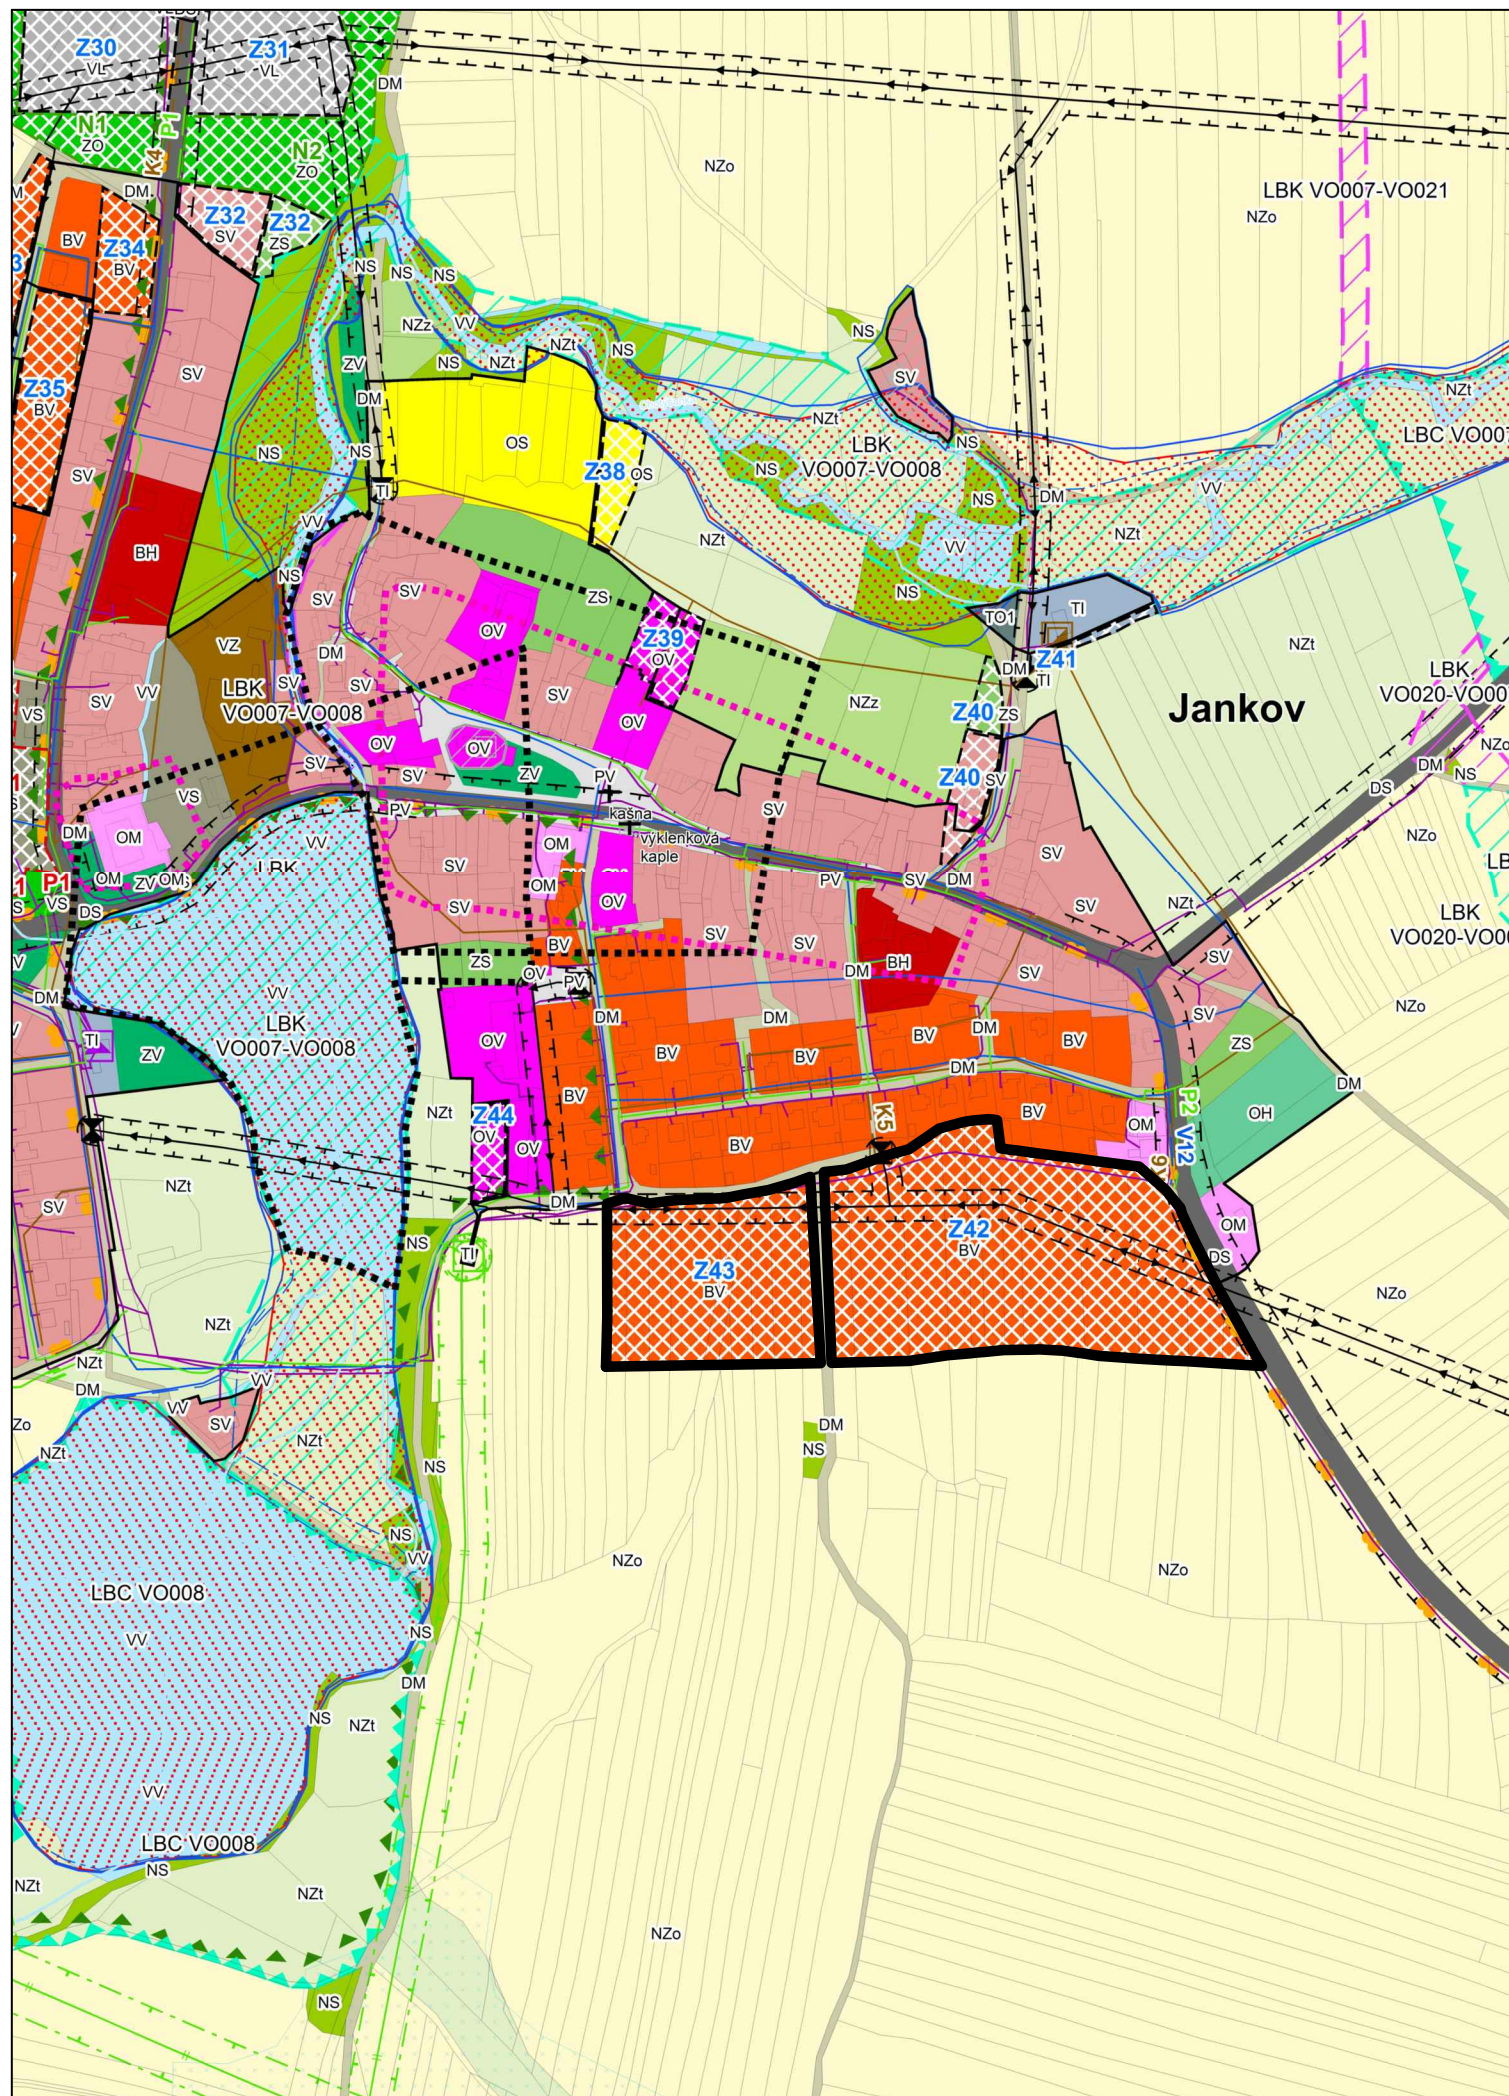

Jitka Jonsztová



Odpovědný projektant:
Ing. Petr Laube
Autorizovaný architekt pro obor územní plánování
ČKA 03 889
28. října 909, 27711, Neratovice

Autorský kolektiv:
Ing. Petr Laube



Pořizovatel:
Obecní úřad Jankov
Na náměstí 14, 257 03 Jankov

Objednatel:
Obec Jankov
Na náměstí 14, 257 03 Jankov

Název akce:

Územní studie ploch Z42 a Z43



Etapa:

Název výkresu:
Výkres širších vztahů

Formát:

2 x A4

Datum:

05 / 2019

Měřítko:

1 : 5 000

Číslo paré:

Číslo výkresu:

1