


stav	návrh	
<b>Hranice</b>		
		Hranice řešeného území
		Hranice zastavěného území k 18.3.2017
		Hranice katastrálních území
		Hranice zastavitelných ploch
		Hranice ploch přestavby
<b>Plochy technické infrastruktury</b>		
		Plochy technické infrastruktury - inženýrské sítě
<b>Vodní hospodářství</b>		
		Vodovodní řád
		Vodní zdroj
		Čerpací stanice vody
		Vodojem
		Kanalizační řád
		Čistírna odpadních vod
		Plochy vodní a vodohospodářské
		Vodní toky

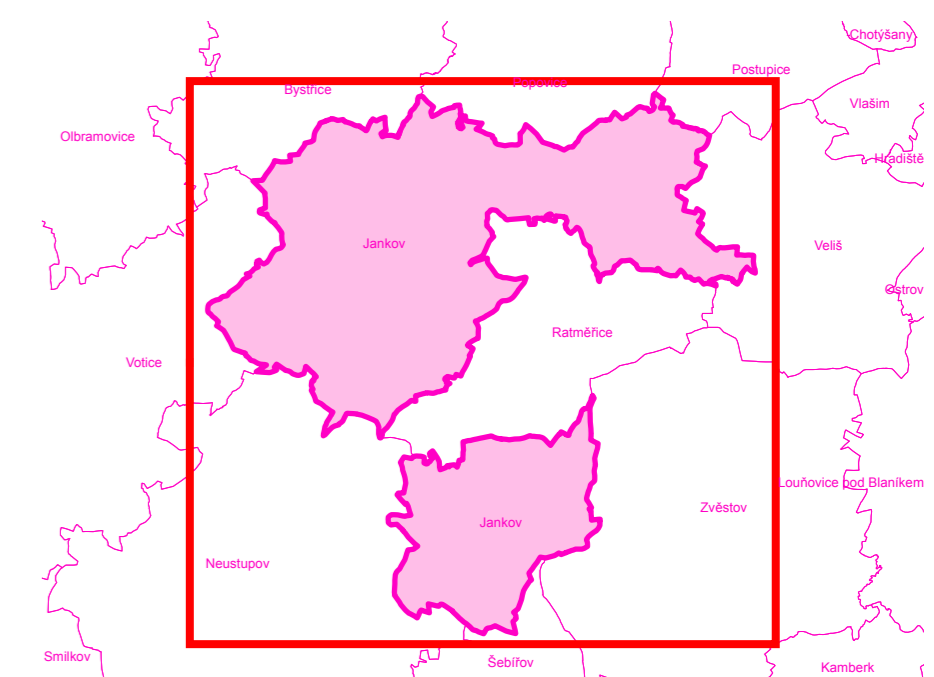

<b>MINISTERSTVO PRO MÍSTNÍ ROZVOJ ČR</b>		Územní plán Jankov byl spolufinancován z prostředků Ministerstva pro místní rozvoj
Záznam o účinnosti		
Označení správního orgánu, který územní plán vydal: Zastupitelstvo obce Jankov		Ověřeno úředním razítkem:
Datum nabytí účinnosti:		
Jméno a příjmení, funkce a podpis oprávněné úřední osoby pořizovatele: Bc. Jitka Jonsztová, starostka obce Jankov		
Odpovědný projektant: Ing. Petr Laube Autorizovaný architekt pro obor územní plánování ČKA 03 889 28. října 909, 277 11 Neratovice		
Autorský kolektiv: Ing. arch. Zdeněk Kindl, Ing. Břetislav Krnávek, Ph.D., Ing. Tomáš Hocke, Ing. Zdeněk Havlín, ES projekt s.r.o., Geo Vision s.r.o.		
Pořizovatel: Obecní úřad Jankov Na náměstí 14, 257 03 Jankov		Objednatel: Obec Jankov Na náměstí 14, 257 03 Jankov
Název akce: <b>ÚZEMNÍ PLÁN JANKOV</b>		Formát: A0 Datum: 7 / 2017 Měřítko: 1 : 10 000 Číslo paré:
Název výkresu: <b>Schéma vodního hospodářství</b>		Číslo výkresu: <b>S02</b>