


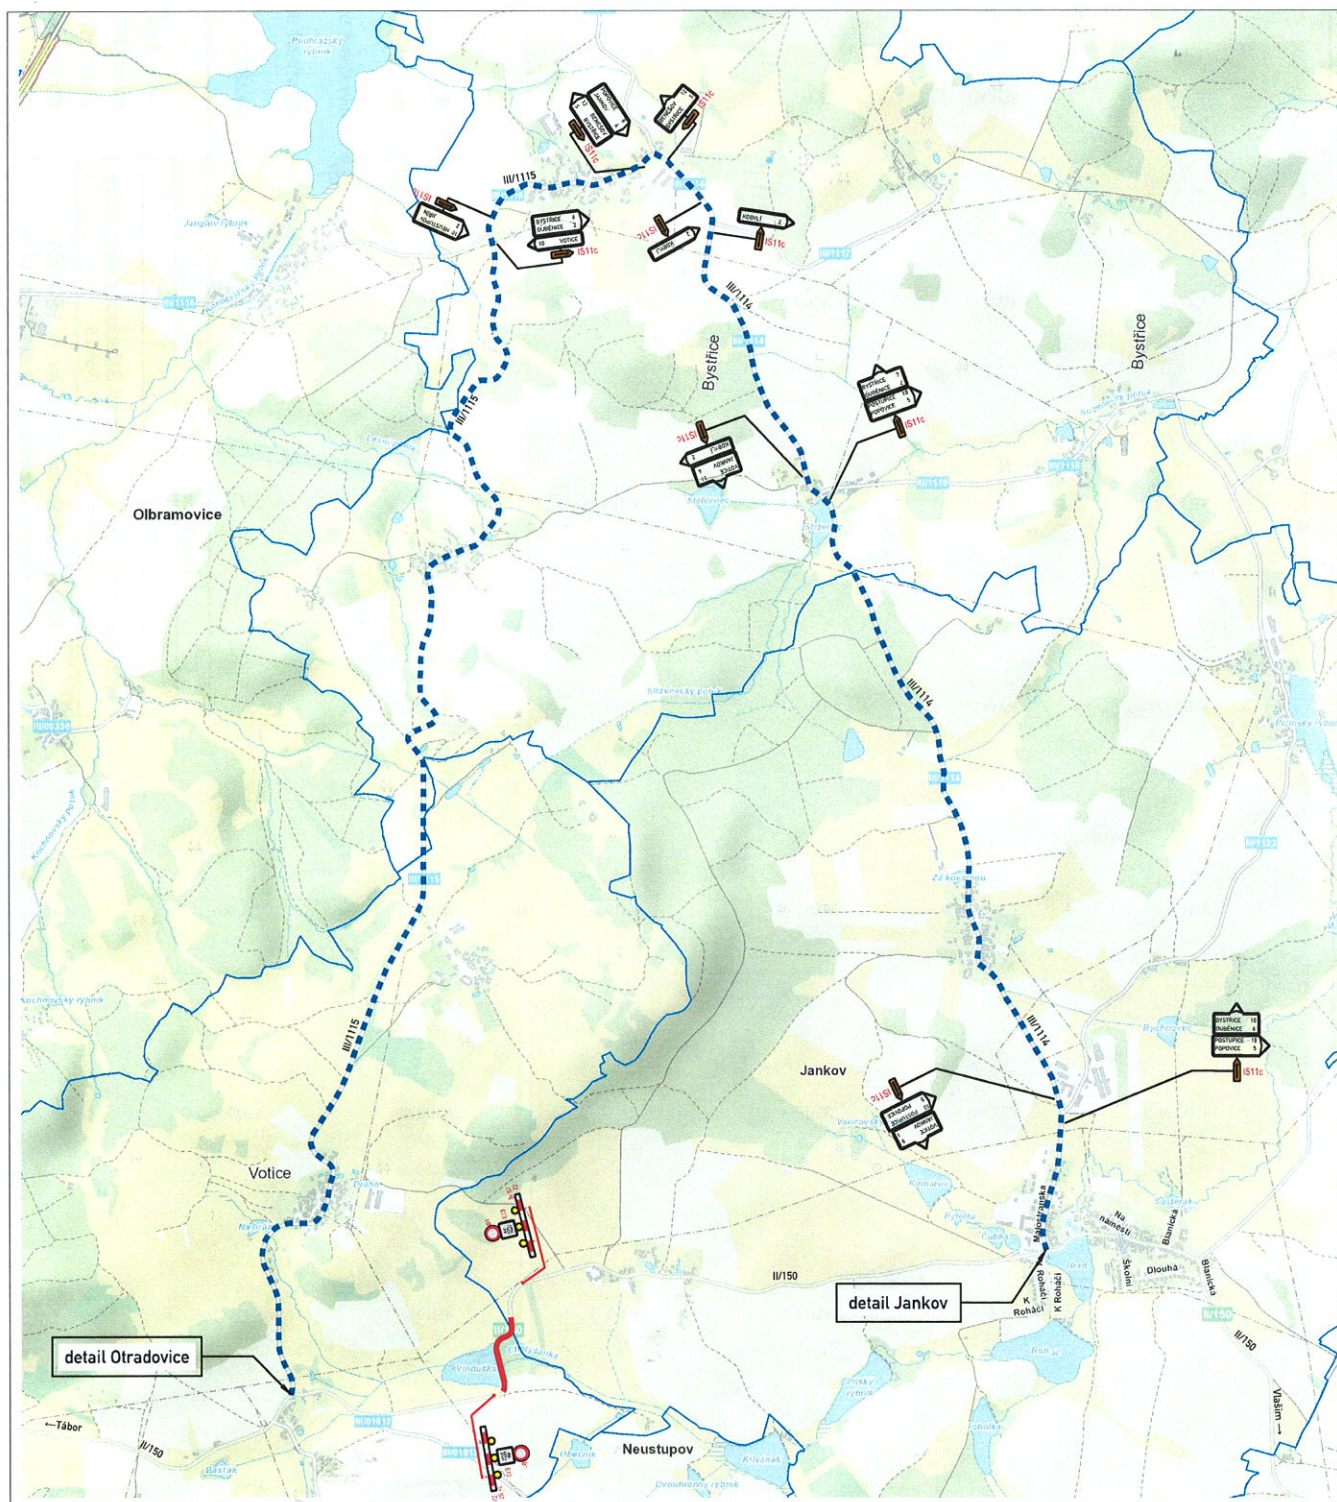

LEGENDA:


- P6 TRVALÉ DZ
- P6 NAVRŽENÉ DZ
- UZAVŘENÝ ÚSEK
- OBJÍŽDKA

VYPRACOVAL:	Štěpán Horal	Štěpán Horal projekty DIO tel.: 737 797 101 IČO 11632691	
KONTOLOVAL:	Štěpán Horal		
OBJEDNATEL:	Ředitelství silnic a dálnic ČR Na Panrkáci 56, 140 00 Praha 4		
NÁZEV AKCE:	II/150 Otradovice, most ev. č. 150-001 přes přepad rybníka za obcí Otradovice		
OBSAH:	DIO PŘEHLEDNÁ SITUACE		
		DATUM:	11/2022
		FORMÁT:	A4

DETAIL OTRADOVICE








DETAIL JANKOV

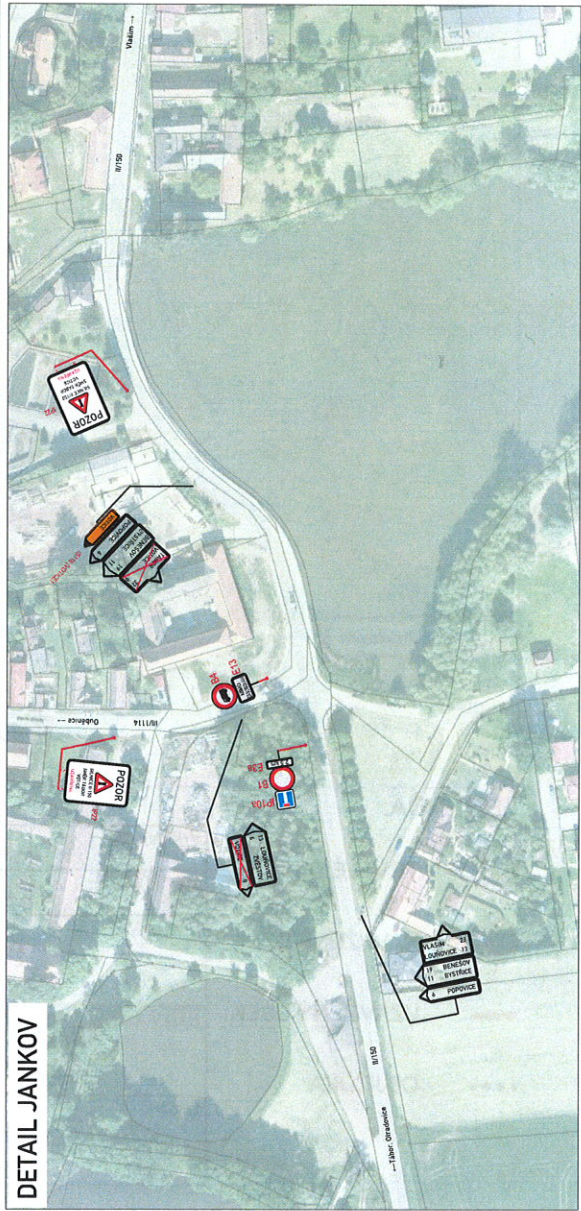

LEGENDA:

-  TRVALÉ DZ
-  NAVRŽENÉ DZ
-  UZAVŘENÝ ÚSEK
-  OBJÍŽDKA

VYPRACOVAL:	Štěpán Horal	Štěpán Horal projekty DIO tel.: 737 797 101 IČO 11632691	
KONTROLOVAL:	Štěpán Horal		
OBJEDNATEL:	Krajská správa a údržba silnicí Středočeského kraje Zborovská 11, 150 21 Praha 5		
NAZEV AKCE:	II/150 Otradovice, most ev. č. 150-001 přes přepad rybníka za obcí Otradovice		
OBSAH:	DIO		
	DETAIL OTRADOVICE A JANKOV, OT DO 3,5 t		
	DATUM:		11/2022
	FORMAT:	A3	

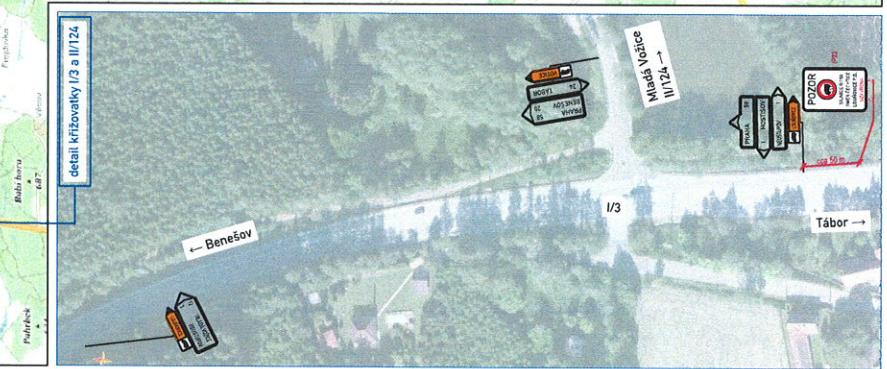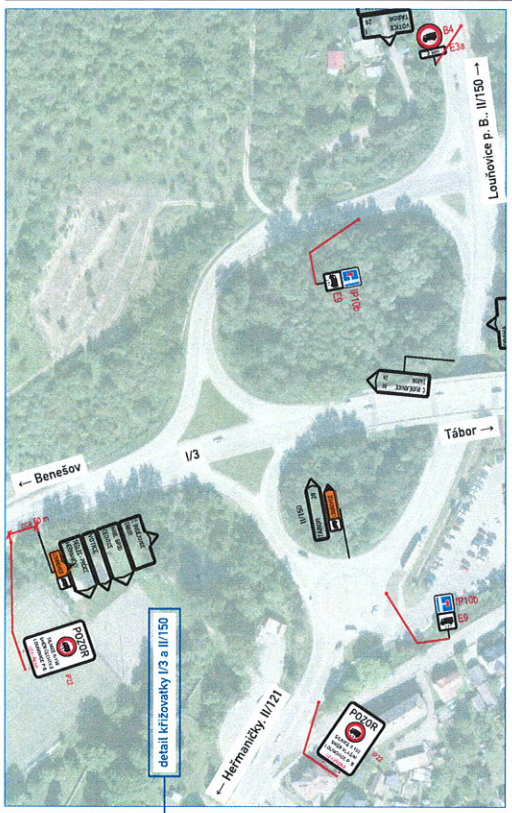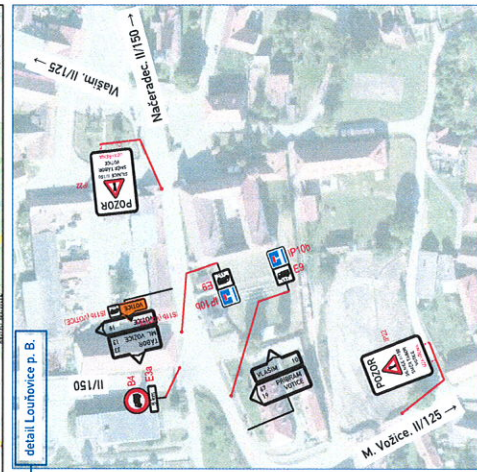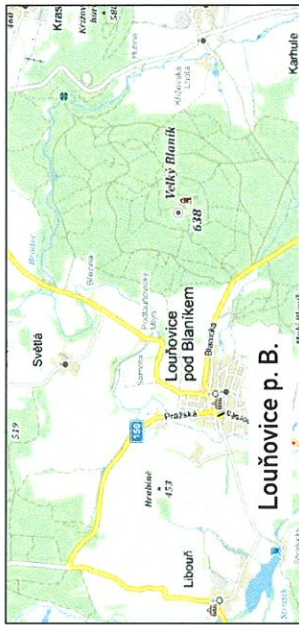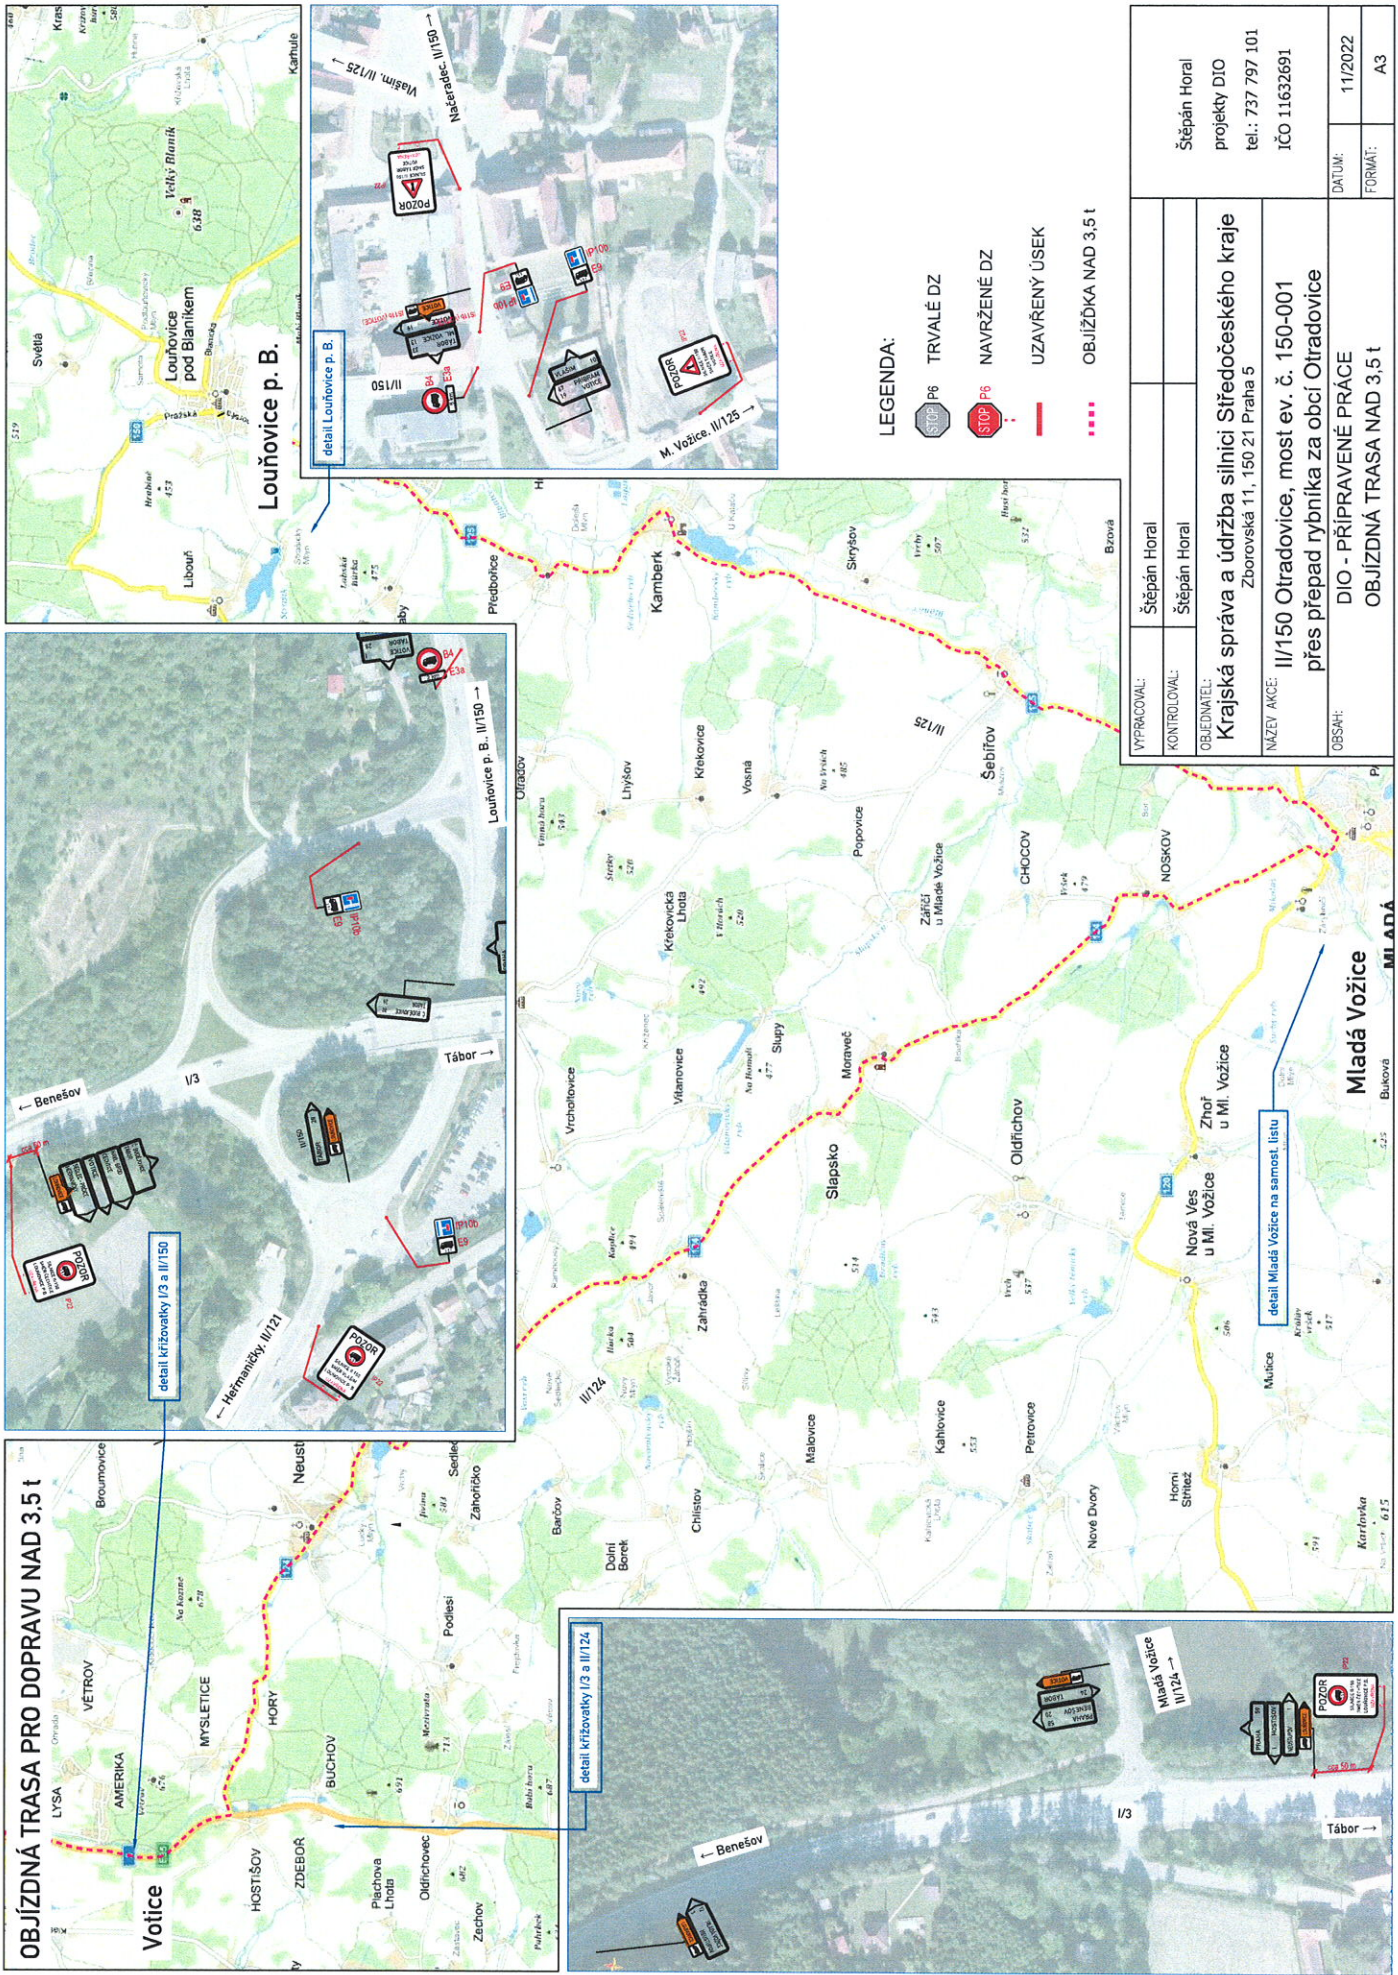

- LEGENDA:
- STOP P6
 - TRVALÉ DZ
 - NAVRŽENÉ DZ
 - UZAVRĚNÝ ÚSEK
 - OBJÍŽDKA NAD 3,5 t

WYPRACOWAL:	Štěpán Horal	Štěpán Horal
KONTROLOWAL:	Štěpán Horal	
OBLĘDNATEL:	Krajská správa a údržba silnic Středočeského kraje Zbořská 11, 150 21 Praha 5	
NÁZEY AKCE:	II/150 Otradovice, most ev. č. 150-001 přes přepad rybníka za obcí Otradovice	
OBRAH:	DIO - PŘIPRAVENÉ PRÁCE OBJÍZDNÁ TRASA NAD 3,5 t	
DATUM:	11/2022	
FORMAT:	A3	

