



## Město Votice

Městský úřad - OVÚPŽP - Oddělení  
stavební úřad  
Komenského náměstí 700  
259 17 Votice



MVOTX00LFSJU

CETIN, a. s.  
IČO: 04084063  
Českomoravská 2510/19  
190 00 Praha 9 – Libeň

v zast.: ProTelco, s. r. o.  
IČO: 06605176  
Máchova 316/1  
410 02 Lovosice  
ID DS: p96vck5

Vaše č.j./Ze dne  
2026-04-17

Č.j.:  
27890/2026/VÝST-Kot

Spis. zn.:  
27888/2026/VÝST-Kot

Vyřizuje/linka  
Eliška Kotvová/317 830 154

Ve Voticích:  
2026-06-09  
Počet stran: 3  
Počet příloh: 2

## Vyrozumění o zahájení řízení Veřejná vyhláška

Společnost CETIN, a. s., IČO: 04084063, Českomoravská 2510/19, 190 00 Praha 9 – Libeň, v zastoupení společností ProTelco, s. r. o., IČO: 06605176, Máchova 316/1, 410 02 Lovosice (dále jen „stavebník“) dne 17. 4. 2026 podala u zdejšího odboru výstavby, územního plánování a životního prostředí žádost o povolení záměru na stavbu:

**„FTTH\_Jankov\_Benešov\_VHCN“  
(dále jen záměr)**

na pozemcích parc. č. 39/1, 20/1, 1677, 1657/1, 1600/2, 1595, 1673/20, 1660, 1673/13, 1673/16, 1673/7, 1318/1, 157, 26/10, 1673/4, 1497/1, 1634/1, 1654/1, 1500/5, 1705, 1600/1, 1501/3, 1664/1, 1593, 1348/69, 1673/19, 1500/1, 1653, 1596, 63, 1668, 1605/1, 1313/1, 1673/15, 1673/17, 1319/12, 1609/3, 35/7, 1624/1, 1673/12, 1679/1, 1679/2, st. 39/1, 1597, 1673/14, 1669, 35/6, 1678/1, 1690, 173/6, 173/7, 173/8, 173/9 a 173/10 v katastrálním území Jankov, obce Jankov. Řízení o povolení záměru bylo zahájeno dnem podání žádosti.

### Popis záměru:

Rozšíření stávající sítě CETIN v obci Jankov. Jedná se o kombinaci výměny stávajícího metalického vedení s využitím stávajících HDPE a novou pokládkou vedení. Podzemní liniová stavba s umístěním nových nadzemních prvků sítě jako jsou kabelové komory a nadzemní rozvaděče.

Stavba řeší vybudování nové sítě elektronických komunikací pokládkou nových HDPE trubek a optických kabelů v trase výkopu. Povrchy dotčené stavbou jsou zejména nezpevněné plochy (trávník). Kabely a trubky HDPE budou ukládány do výkopů o rozměrech 35x50 cm v chodníku, 35x70 cm v nezpevněném povrchu a 50x100 cm ve vozovce místního významu. Pro zemní práce prováděné otevřeným výkopem v zastavěném prostoru budou trubky pokládány do výkopu s pískovým ložem nebo ložem z přesáté zeminy. Zához rýhy bude prováděn po vrstvách max. 25 cm a každá vrstva bude řádně zhutněna. V ulici K Roháči bude pokládka kabelového vedení provedena bezvýkopovou technologií microtrenching, tj. úzkým řezem do konstrukce vozovky, do kterého bude uložena chránička/kabel a následně bude řez zaplněn vhodnou záливkovou hmotou. Technologie křížení komunikací bude určena dodavatelem stavby před zahájením realizace dle prostorových možností, výskytu stávajících inženýrských sítí, geologického podloží a technických možností dodavatele. V celé délce trasy prováděné otevřeným výkopem bude ve výšce 0,2 – 0,3 m nad vedením uložena výstražná fólie oranžové barvy dle ČSN 73 6006. Definitivní úprava povrchů dotčených stavbou bude provedena dle požadavků jejich správců.

Městský úřad Votice, odbor výstavby, územního plánování a životního prostředí, jako stavební úřad příslušný podle § 30 odst. 1 písm. f) a § 30 odst. 3 písm. a) zákona č. 283/2021 Sb. stavební zákon, ve znění pozdějších předpisů (dále jen „stavební zákon“), vyrozumívá podle § 188 stavebního zákona účastníky řízení, dotčené orgány a hlavního projektanta o zahájení řízení. Dotčené orgány mohou uplatnit závazná stanoviska a účastníci řízení své námítky do **15-ti dnů od doručení tohoto oznámení**.

#### **Poučení:**

1. Námítky účastníků řízení musí být uplatněny nejpozději při ústním jednání, popřípadě při veřejném ústním jednání, a nebylo-li nařízeno, ve lhůtě stanovené ve vyrozumění o zahájení řízení. K později uplatněným námítkám stavební úřad přihlédne a vypořádá je pouze tehdy, týkají-li se nově doplněných podkladů pro rozhodnutí, k nimž nebylo možné uplatnit námitku dříve. K námítkám o věcech, o kterých bylo rozhodnuto při vydání územně plánovací dokumentace, se nepřihlíží.
2. Účastníci řízení mohou uplatňovat námítky směřující k hájení jejich procesních práv; další námítky pouze v rozsahu uvedeném v odstavci 3. K námítkám, které přesahují rozsah odstavce 3, stavební úřad nepřihlíží. Stavební úřad dále nepřihlíží k námítkám účastníka řízení, které jsou v rozporu s uzavřenou plánovací smlouvou, jejíž smluvní stranou je tento účastník řízení.
3. Obec jako účastník řízení může uplatňovat námítky pouze v rozsahu své samostatné působnosti. Účastník řízení podle § 182 písm. c) a d) může uplatňovat námítky pouze v rozsahu možného přímého dotčení svých práv. Účastník řízení podle § 182 písm. e) může uplatňovat námítky pouze v rozsahu, v jakém se projednáváný záměr dotýká zájmů chráněných jiným právním předpisem, který zakládá jeho účastenství v řízení podle tohoto zákona. Účastník řízení je povinen v námitce uvést důvody podání námítky.
4. Shledá-li stavební úřad námitku důvodnou, umožní stavebníkovi se k ní vyjádřit, k čemuž mu poskytne přiměřenou lhůtu. Výzvu k vyjádření stavebníka může stavební úřad spojit s jiným úkonem v řízení.
5. Dotčené orgány mohou uplatnit závazná stanoviska nejpozději při ústním jednání. K později uplatněným závazným stanoviskům a námítkám nebude přihlédnuto.
6. Účastníkům řízení podle § 182 písm. d) se doručuje veřejnou vyhláškou. Při doručování do ciziny se písemnost doručuje na adresu uvedenou v katastru nemovitostí a za den doručení se považuje třicátý den od předání písemnosti k poštovní přepravě.
7. Nechá-li se některý z účastníků zastupovat, předloží jeho zástupce písemnou plnou moc. Každý, kd o činí úkony jménem právnické osoby, musí prokázat své oprávnění. V téže věci může za právnickou osobu současně činit úkony jen jedna osoba.
8. Účastníci řízení mohou nahlížet do podkladů rozhodnutí v kanceláři Městského úřadu Votice, odboru výstavby, územního plánování a životního prostředí, ve dnech pondělí a středa, 8-17 hodin, v ostatních pracovních dnech po telefonické domluvě.
9. Stavební úřad může podle § 62 správního řádu uložit pořádkovou pokutu do 50 000 Kč tomu, kdo v řízení závažně ztěžuje jeho postup.
10. Ve smyslu § 188 odst. 4 stavebního zákona, bude rozhodnutí doručeno do vlastních rukou pouze žadateli, obci, na jejímž území má být záměr uskutečněn a dotčeným orgánům; ostatním účastníkům řízení se doručují veřejnou vyhláškou.

Eliška Kotvová  
referent odboru výstavby, územního  
plánování a životního prostředí  
MĚÚ V O T I C E

**Obdrží:****Dle § 182 písm. a) stavebního zákona:**

- CETIN, a. s., IČO: 04084063, Českomoravská 2510/19, 190 00 Praha 9 – Libeň  
v zast.: ProTelco, s. r. o., IČO: 06605176, Máchova 316/1, 410 02 Lovosice, ID DS: p96vck5

**Dle § 182 písm. b) a písm. c) stavebního zákona:**

1. Obec Jankov, IČO: 00231916, Na náměstí 14, 257 03 Jankov, ID DS: yp4a679

**Dle § 182 písm. c) stavebního zákona:**

1. Krajská správa a údržba silnic Středočeského kraje, příspěvková organizace, IČO: 00066001, Zborovská 81/11, 15000 Praha – Smíchov, ID DS: a6ejgmX
2. Lesy České republiky, s. p., IČO: 42196451, Přemyslova 1106/19, 50008 Hradec Králové - Nový Hradec Králové, ID DS: e8jcfns
3. Státní pozemkový úřad, IČO: 01312774, Husinecká 1024/1a, 13000 Praha – Žižkov, ID DS: z49per3

**Dle § 182 písm. d) stavebního zákona - Veřejnou vyhláškou:**

Pozemky parc. č. 38/1, 1657/2, 35/2, 33/2, st. 296, 32/2, 26/1, 1654/5, 35/5, 35/8, 40, 51/6, 50/8, 51/1, 62/2, st. 106, st. 50/2, st. 54/1, st. 53, 47/2, st. 100, st. 4/1, st. 4/3, 72/2, st. 5, st. 6/2, st. 6/1, st. 47, st. 93, st. 46, st. 45, 24/8, st. 39/2, 1678/3, 26/5, 26/9, 32/7, 32/4, 33/3, 33/6, 35/9, 33/5, 39/3, 35/4, 38/2, 46/3, 46/6, 46/1, 46/4, 51/7, 51/4, 51/5, 51/9, 51/10, 51/11, 51/12, 59/3, 51/1, 51/14, 50/6, 61/2, 61/3, 62/3, st. 133, 1634/2, 668, 62/2, st. 111, st. 137, st. 117, st. 110, st. 94, st. 54/2, 50/1, 51/2, st. 97/1, st. 98, st. 99, 68/1, 68/2, st. 112, st. 7, 1716, 80/2, 26/2, 1658/1, 20/2, st. 38/1, st. 36, st. 35, st. 34, st. 33/2, st. 43, st. 9/2, st. 9/1, st. 12/1, st. 15, st. 32, st. 30/2, st. 30/1, st. 29, st. 16, 1720, st. 10, st. 11, st. 13/2, st. 13/1, st. 14, 132, st. 18, 117, st. 25, st. 27, 123, st. 26, st. 23, st. 20/1, 136, st. 22, st. 21/2, st. 101, 159/3, 159/4, 174/2, 175, 1664/3, 1664/4, st. 139, 1318/25, st. 283, 1318/22, 1318/29, st. 184, st. 169/1, 1318/28, 1318/23, 1318/27, st. 277, 1318/24, 1318/20, 1318/25, st. 147, 1318/15, st. 150, 1318/14, st. 149, 1318/18, 1318/13, st. 146, 1318/12, st. 145, 1318/11, 1318/7, 284, st. 129/1, st. 130/1, st. 131, 1316/4, 1600/1, 1319/5, 1673/6, st. 65, 1610, st. 91, st. 92/1, st. 59, st. 60, st. 264, 1704, st. 61, st. 63, 156/1, 158/1, st. 116, st. 122, st. 123, st. 124, 1348/51, st. 126, st. 127, st. 132, 1348/80, st. 64/1, 1348/68, 1348/79, 1348/81, 1348/82, 1348/83, 1348/84, 1348/85, 1348/86, 1348/87, 1348/88, 1348/95, 1348/93, 1348/89, 1348/90, 1348/92, 1348/91, 1348/78, 1348/67, 1348/97, 1348/72, 1348/71, 1348/73, 1348/74, 1348/75, 1348/76, 1348/94, 1348/96, 1348/77, 1556/5, 1556/6, 1515/22, 1515/18, 1515/7, st. 14, 88/5, st. 87/3, st. 83/1, 1515/9, st. 118, 1515/16, 1515/2, st. 81/2, 1505/1, st. 105, 1500/6, 1500/9, 1485/2, 1484/3, 1488/3, st. 119 a st. 120; vše v katastrálním území Jankov, obce Jankov.

**Dotčené orgány**


1. Vodohospodářská společnost Benešov, a. s., IČO: 47535865, Černoletská 1600, 256 13 Benešov, ID DS: ts2a5gr
2. Městský úřad Votice, OVÚPŽP, oddělení územního plánování a životního prostředí, IČO: 00232963, Komenského náměstí 700, 259 01 Votice
3. Povodí Vltavy, s. p., IČO: 70889953, Holečkova 3178/8, 150 00 Praha 5 – Smíchov, ID DS: gg4t8hf
4. ČEZ Distribuce, a. s., IČO: 24729035, Teplická 874/8, 405 02 Děčín IV – Podmokly, ID DS: v95uqfy
5. GasNet Služby, s. r. o., IČO: 27935311, Plynárenská 499/1, 602 00 Brno – Zábřovice, ID DS: jnnyjs6

**Toto oznámení musí být vyvěšeno nejméně po dobu 15 dnů na úřední desce MěÚ Votice, obecního úřadu Jankov a na místě stavby, a to včetně příloh.**

Vyvěšeno dne..... Sejmuto dne .....

Podpis a razítko oprávněné osoby, která potvrzuje vyvěšení a sejmutí oznámení



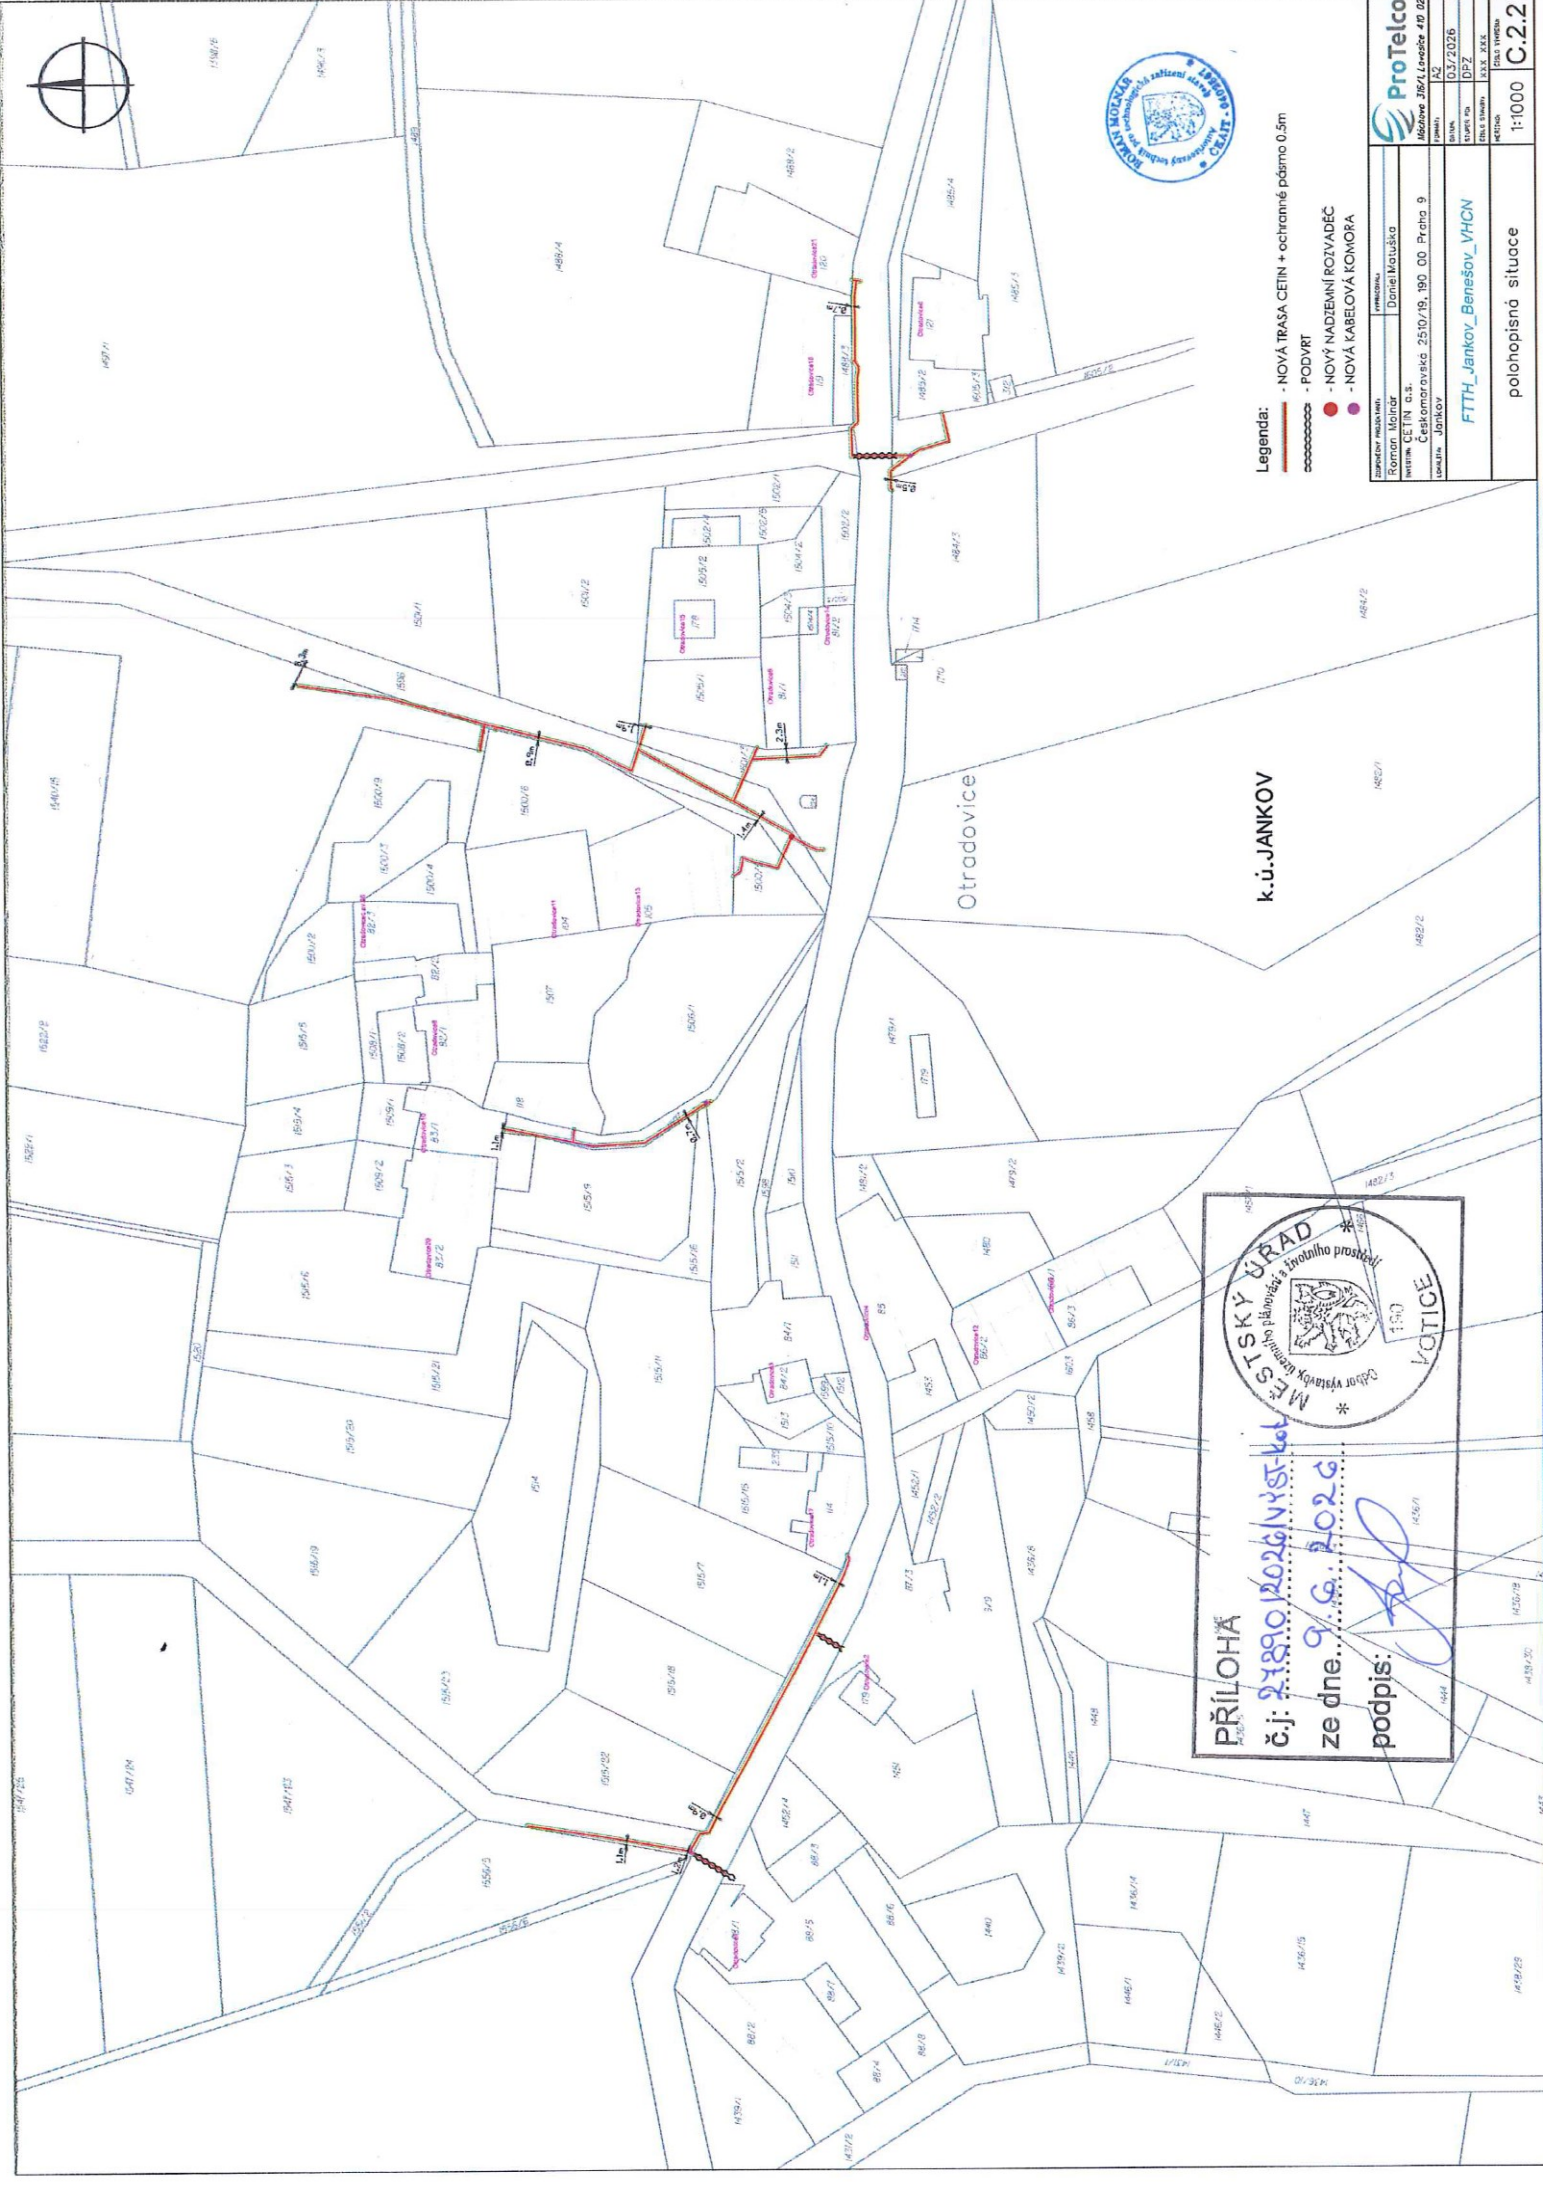

- Legenda:**
- - NOVÁ TRASA ČETIN + ochranné pásmo 0.5m
  - - - - - - PODVRT
  - - NOVÝ NADZEMNÍ ROZVÁDEČ
  - - NOVÁ KABELOVÁ KOMORA

**PŘÍLOHA**  
 č.j. 27890/2026/NST-koč  
 ze dne 9.6.2026  
 podpis: 



Operátor sítě/místní provozovatel	ProTelco
Adresa síťového úseku	Dolní Klatuška
Adresa číselníku	Adresa 384/Lanešova 410 02
Číslo úseku	A2
Stavba číslo	03/2026
Stavba název	DP2
Stavba číslo	03.X.XXX
Stavba název	FTTH_Jankov_Benešov_VHCN
Stavba číslo	1:1000
Stavba název	polohopisná situace
Stavba číslo	C.2.2