O B E C J A N K O V

Vesnice Středočeského kraje roku 2006

se sídlem: Na Náměstí 14; 257 03 JANKOV

IČO: 00231916; DIČ:CZ00231916 č. ú. 320092389/0800, Česká spořitelna Votice a. s.;

e-mail: info@obecjankov.cz, financni@obecjankov.cz

tel: +420 317833209, Starosta: +420 317833219, +420 **607529271**; fax: +420 317833291;

Vyhlášení Záměru č.8/2026 k uzavření Smlouvy o budoucí smlouvě o zřízení věcného břemene v k.ú. Jankovská Lhota

V souladu s § 39 odst. 1) Zákona č. 128/2000 Sb., o obcích, ve znění pozdějších předpisů, Obec Jankov zveřejňuje na základě Usnesení rady obce Jankov č. R/21/2026/5 ze dne 9.11.2026 záměr č.8/2026.
Na části č.par.1332/2 – ost.komunikace o celkové výměře 4144 m2 v k.ú. Jankovská Lhot se plánuje zřízení věcného břemene stavby K-BN-Jankovská Lhota-KNN-p.č.33, IV-12-6041233.Stavba energetického zařízení bude provedena v investici ČEZ Distribuce, a.s.

Poučení: Podle citovaného zákonného ustanovení se mohou zájemci vyjádřit a předložit své nabídky do 15 dnů ode dne zveřejnění tohoto záměru. Mohou tak učinit písemně či ústně v kanceláři Obecního úřadu v Jankově, Na Náměstí 14, Jankov.


OBEC JANKOV
NA NÁMĚSTÍ
257 03
IČ 00231916

Bc.Jitka Jonsztová v.r.

starostka obce Jankov

Vyvěšeno na úřední desce: 12.11.2026
Sejmuto:

Příloha : Situace NN- nový stav, k.ú. Jankovská Lhota kNN-p.č.33

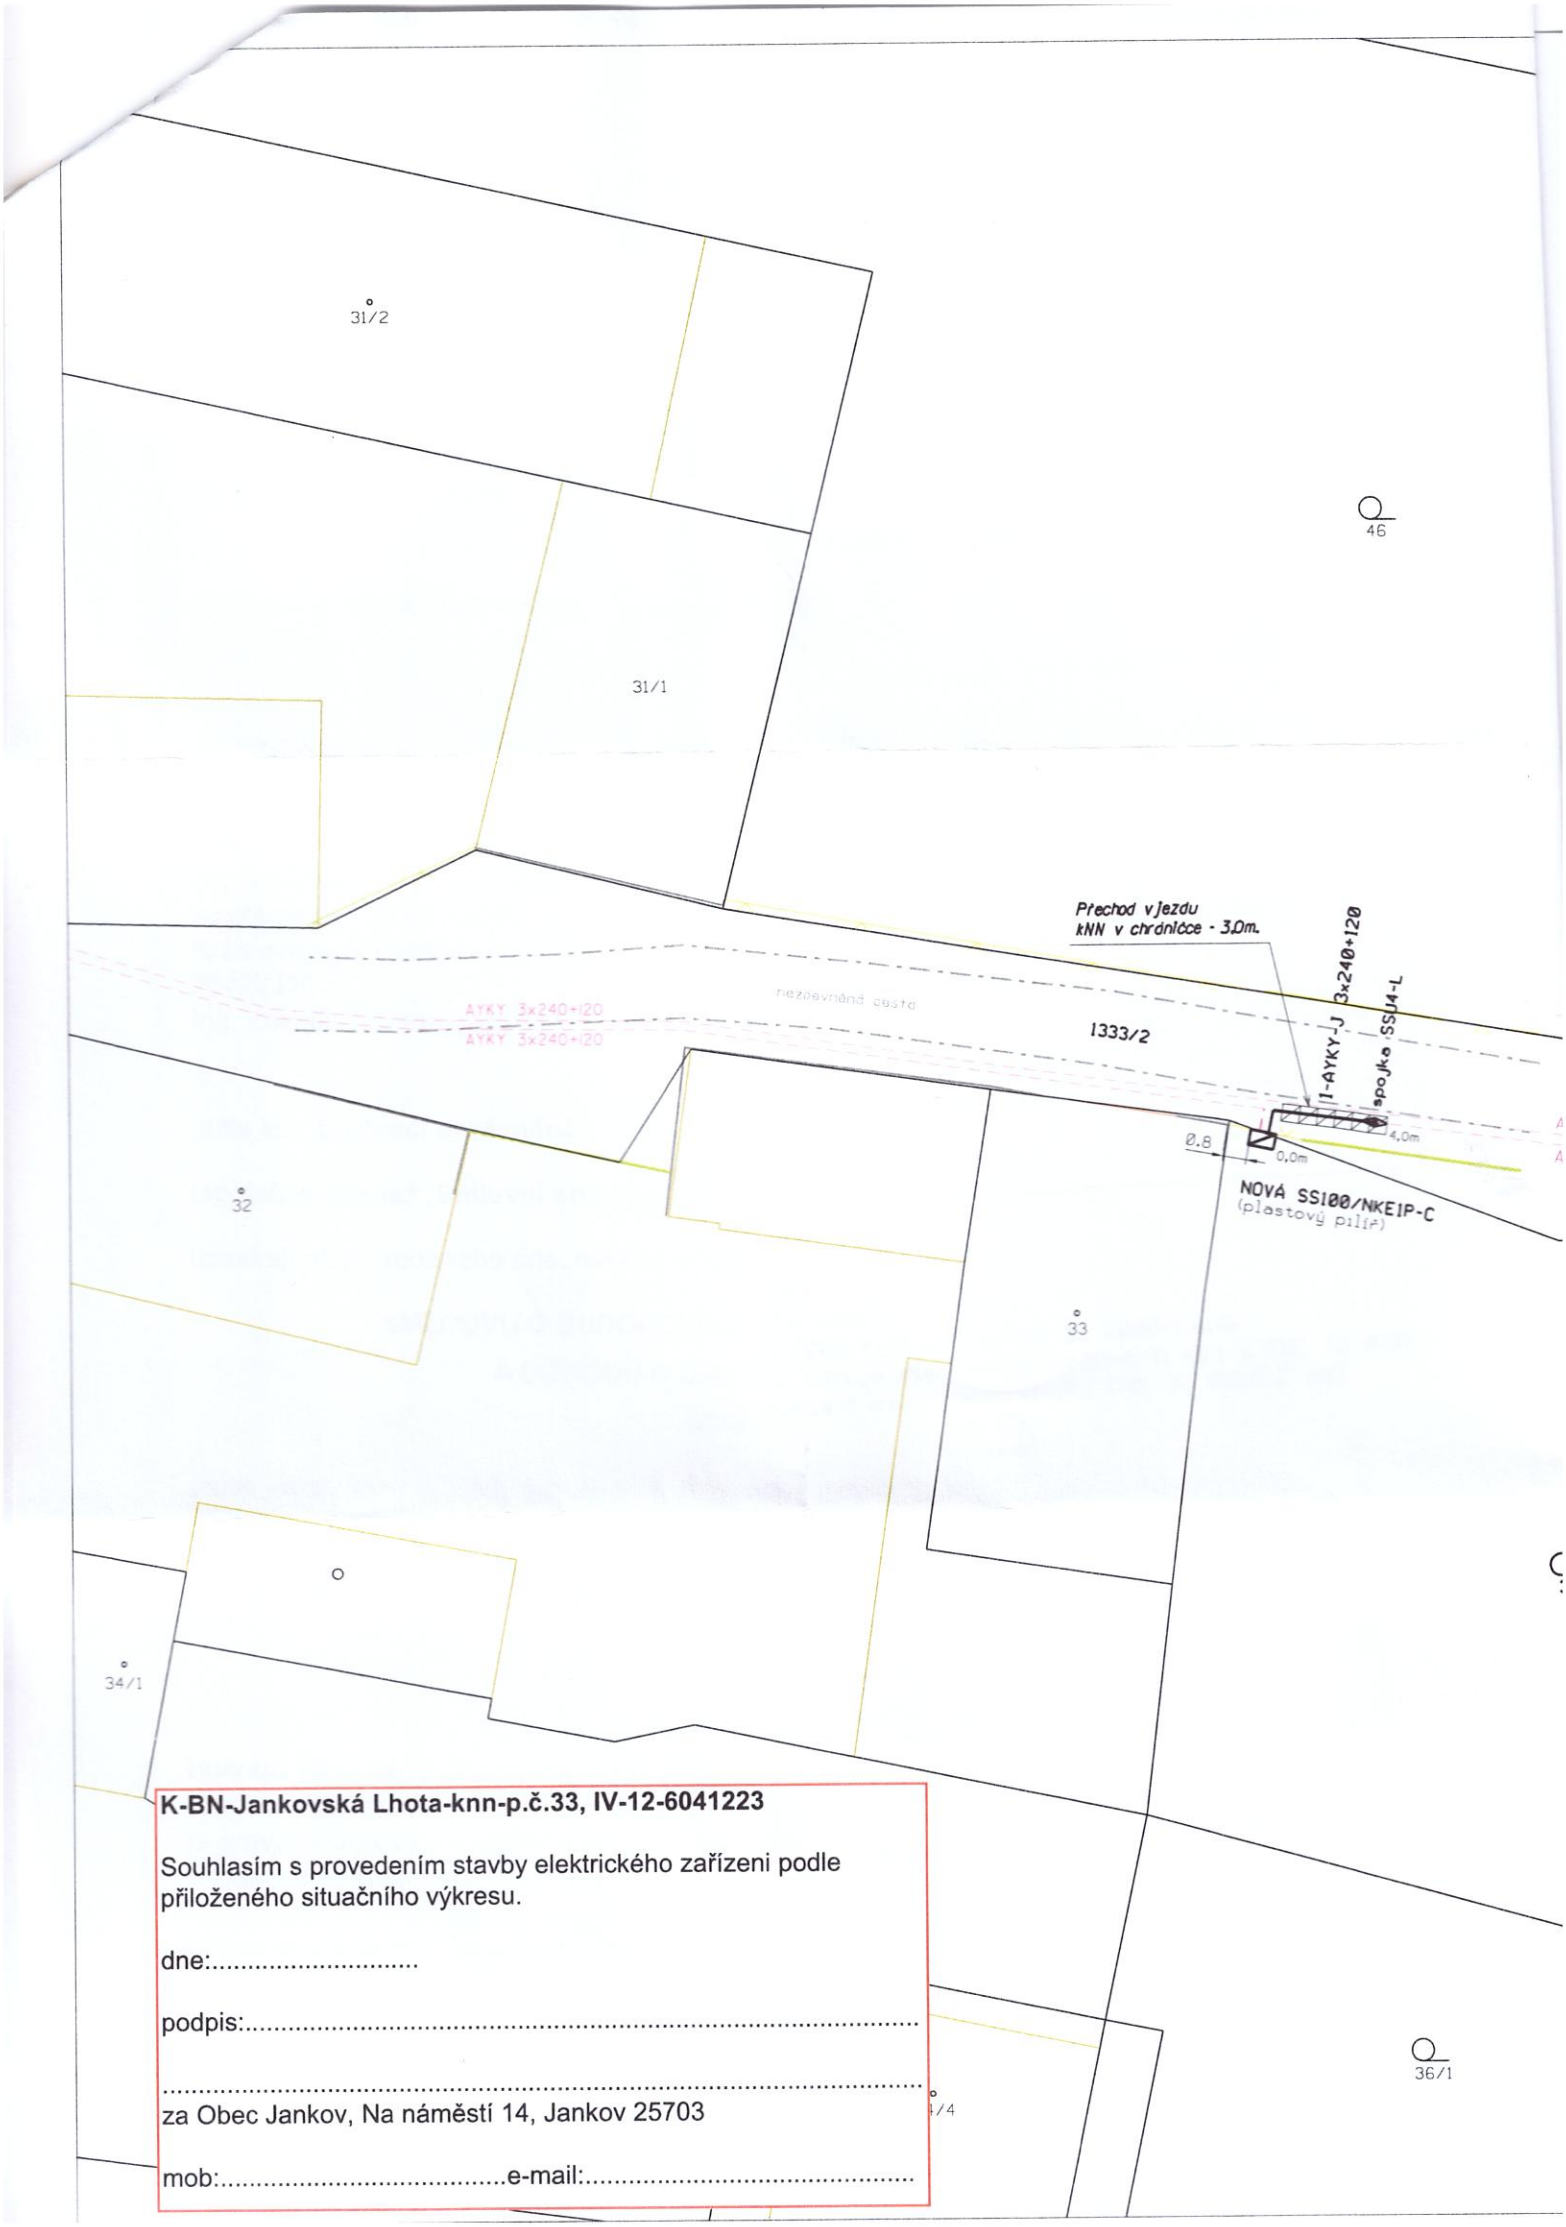

K-BN-Jankovská Lhota-knn-p.č.33, IV-12-6041223

Souhlasím s provedením stavby elektrického zařízeni podle přiloženého situačního výkresu.

dne:.....

podpis:.....

.....

za Obec Jankov, Na náměstí 14, Jankov 25703

mob:.....e-mail:.....

K-BN-Jankovská Lhota
kNN-p.č. 33

kNN - 1-AYKY-J 3x240+120 kabel: 8,0m

výkopové trasy - distribuční vedení : 4,0m

LEGENDA:

	stožár JB		pozemky dle KN
	pojistková skříň		terénní hrany a paty
Rz≤5Ω	uzemnění		vnitřní kresba KN
	kab. vedení NN 0,4 kV (stávající)		stromy, stromy ke kácení
	kabelové vedení NN 0,4 kV		obrysy opěrných zdí plotů
	venkovní vedení NN 0,4 kV		obrysy plotů
	ochranná roura KORUFLEX, žlab		obrysy domů
	sdělovací vedení		obrysy komunikací, chodníků
	vodovod		vstup (vjezd) na pozemek
	kanalizace	123/4 123	parc. číslo, číslo popisné
	nové	123/4 123	--//-- - dotčené stavbou
	stávající		

SOUSTAVA :VN - IT,3~, 50s⁻¹, 22kV, Iz 30A
NN - TN-C, 3+PEN~, 50s⁻¹, 230/400V
OCHRANA :VN - Zemněním dle ČSN 33 2000-4-41 ed3 a PNE 33 0000-1 ed6
NN - Automat. odpojením od zdroje dle ČSN 33 2000-4-41 ed3 a PNE 33 0000-1 ed6
PROSTŘEDÍ :Stanoveno protokolem o určení vnějších vlivů dle PNE 33 0000-2 ed5

Poznámka č.1
Stávající podzemní sítě jsou zakresleny pouze orientačně a před zahájením stavby musí být provedeno jejich vytýčení.

Poznámka č.2
Po provedení výkopů provést přeměření délky kabelového vedení.

Poznámka č.3
Při souběhu a křížení s ostatními podzemními sítěmi je nutno dodržet ČSN 73 6005, ČSN 33-2000-5-52 ed2 a směrnice ČEZ Distribuce,a.s.

Poznámka č.4
Nové zařízení bude značeno systémem jednotného značení SJZ podle metodiky ČEZd_ME_0048r01. V pojistkových skříních bude osazeno zalaminované jednopólové schéma zapojení.

Poznámka č.5
Pozor na dodržení stávajícího sledu fází na straně NN.

S

Vypracoval:	Ing. Filip Stehlík	Zodp. projektant:	Ing. Zdeněk Trachta
Stupeň PD:	DPS		
Místo stavby:	Jankovská Lhota	Kraj:	Středočeský
Investor:	ČEZ distribuce, a.s.		
Název stavby:	K-BN-Jankovská Lhota kNN - p.č. 33		
Obsah výkresu:	Situace NN - nový stav		

KHE
KRÁSNOHORSKÁ ELEKTRO S.R.O.
262 56 Krásná Hora nad Vlt.172 tel.318 862 462
projekce@krasnohorska.cz www.krasnohorska.cz

Číslo stavby:	IV-12-6041223
Název souboru:	072_2026.dgn
Datum:	10/2026
Formát výkresu:	A3•
Měřítko:	M 1:250
Číslo výkresu:	DI-072/2026