

Název akce:

III/1115 Průtah obcí Budenín

Vypracoval:

Quo s.r.o.

Datum:

4/2024


Název výkresu: DIO III/1115 Budenín - průtah obcí, SITUACE OBJÍZDNÉ TRASY

List č.:

1

Formát:

1x A3

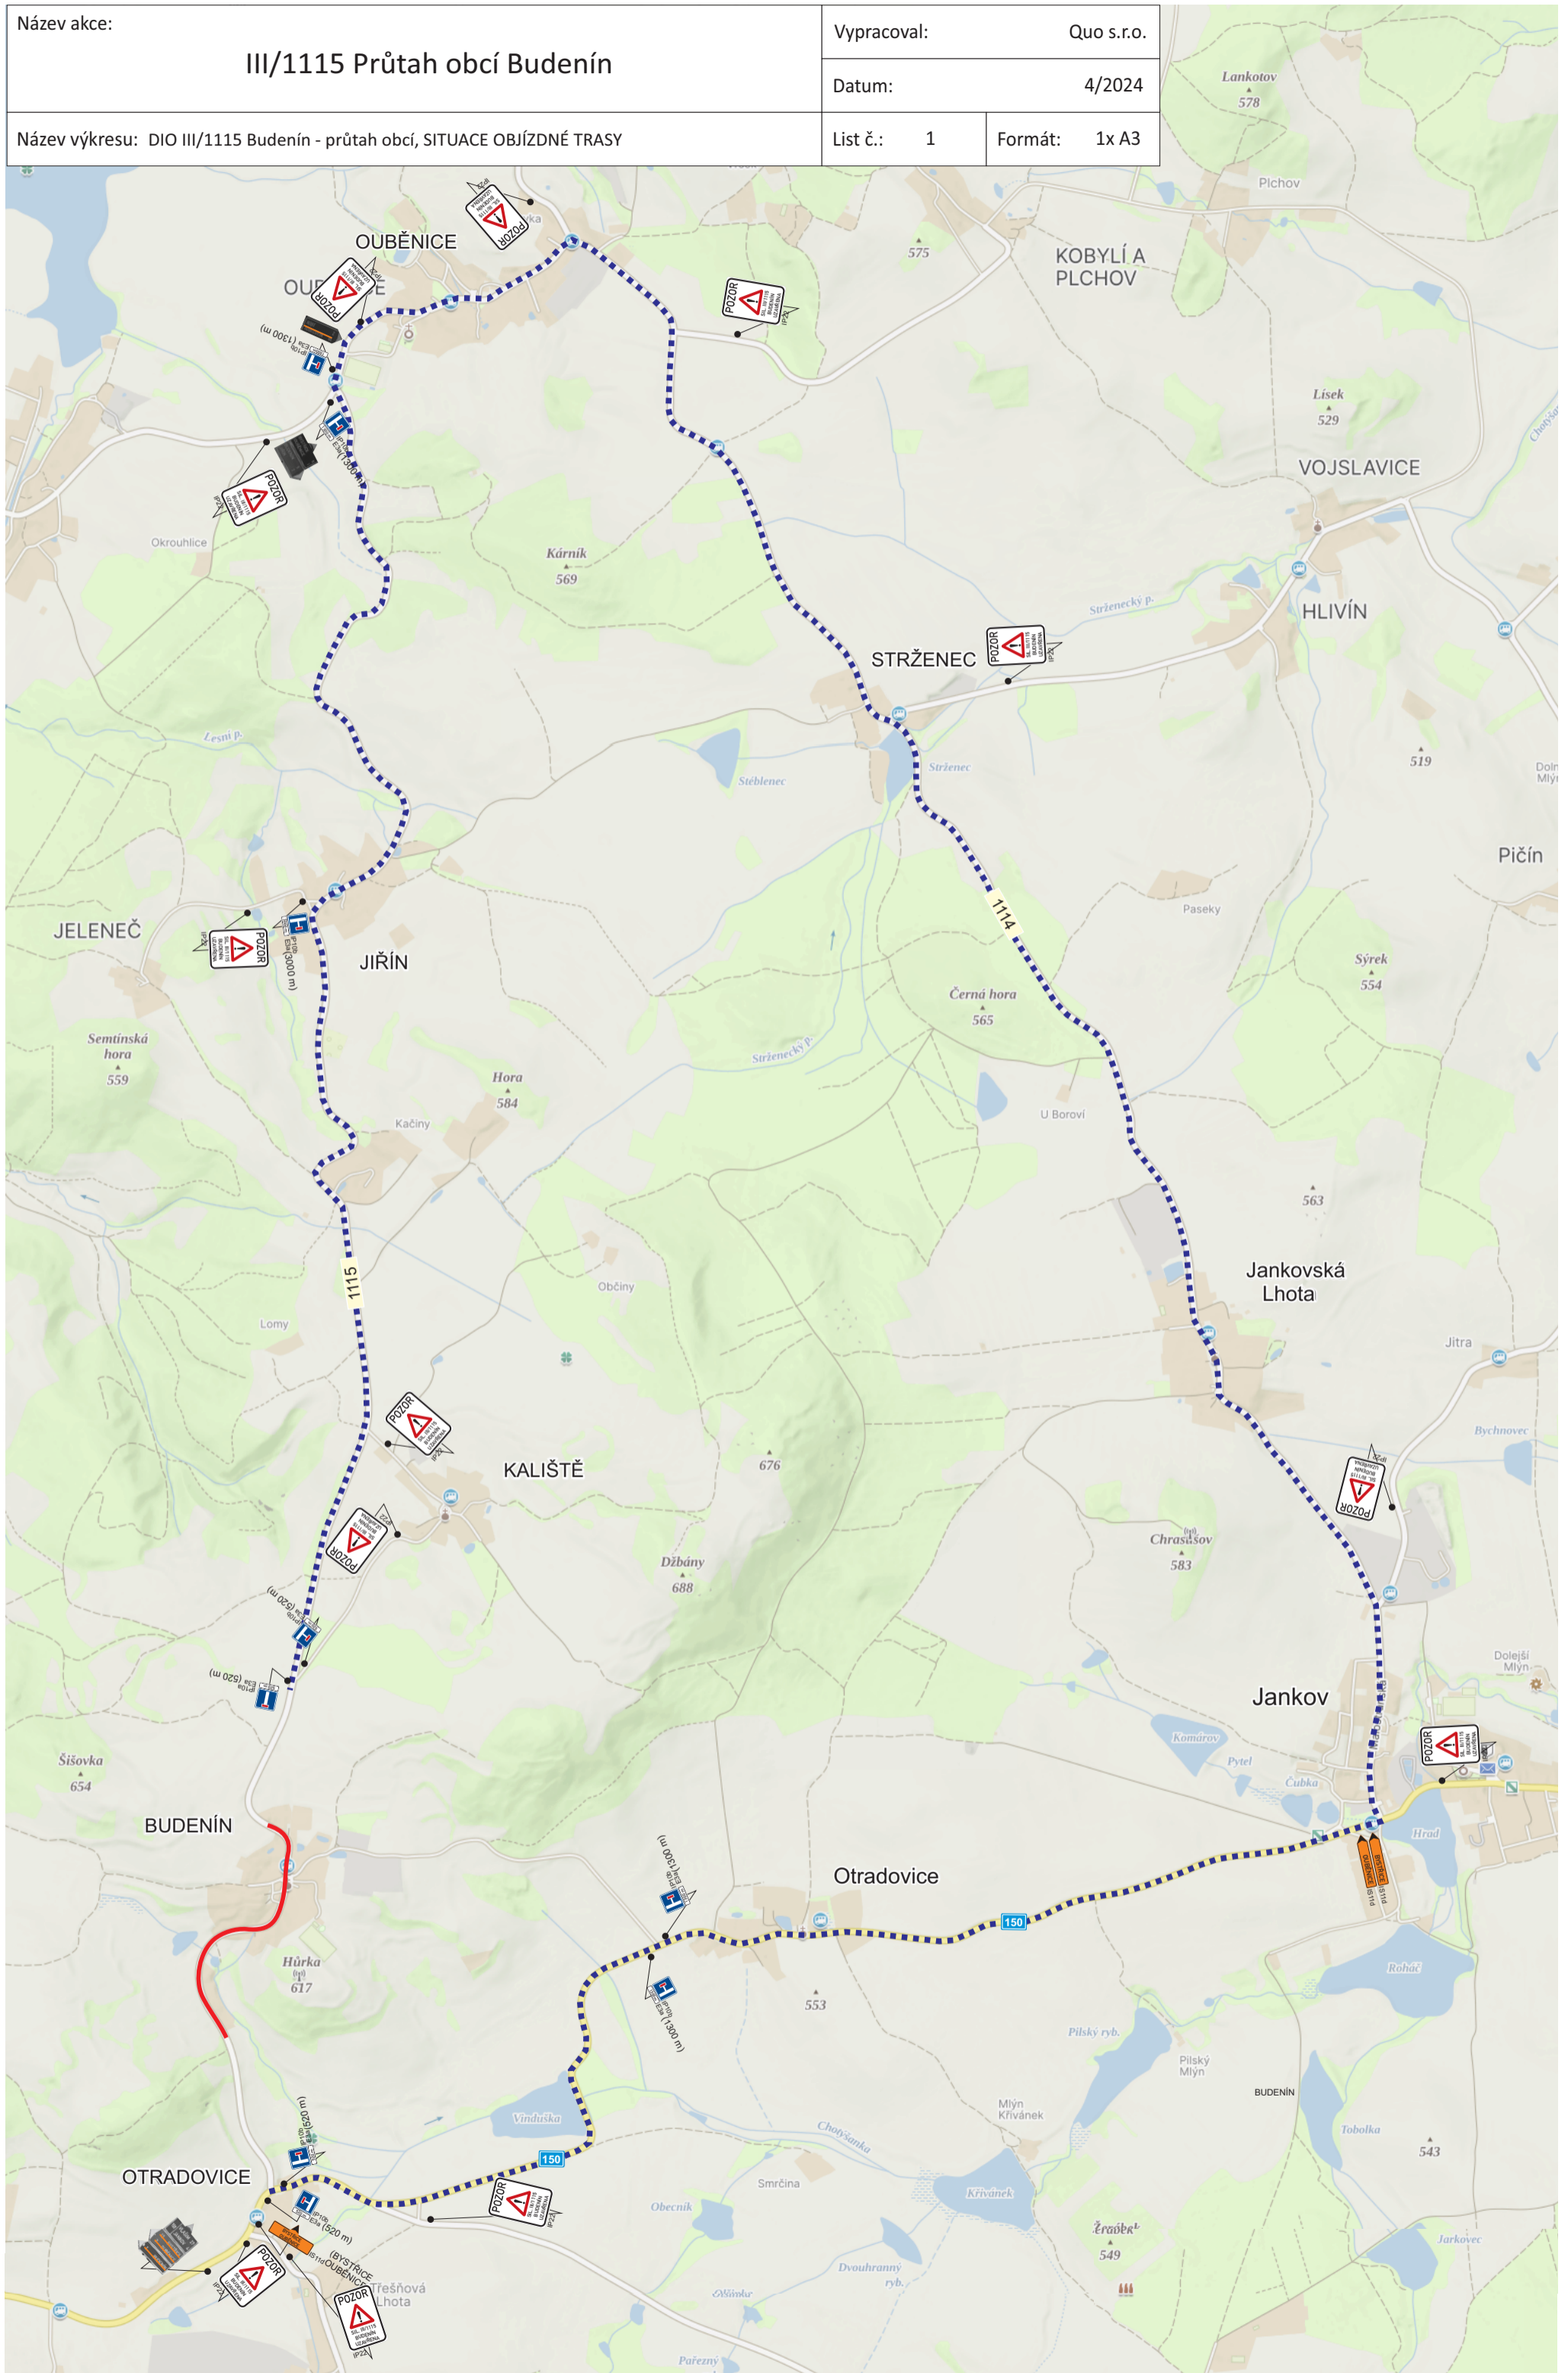

Název akce: III/1115 Průtah obcí Budenín	Vypracoval: Quo s.r.o.	
	Datum: 4/2024	
Název výkresu: DIO III/1115 Budenín - průtah obcí, úplná uzavírka	List č.: 2	Formát: 1x A3

