

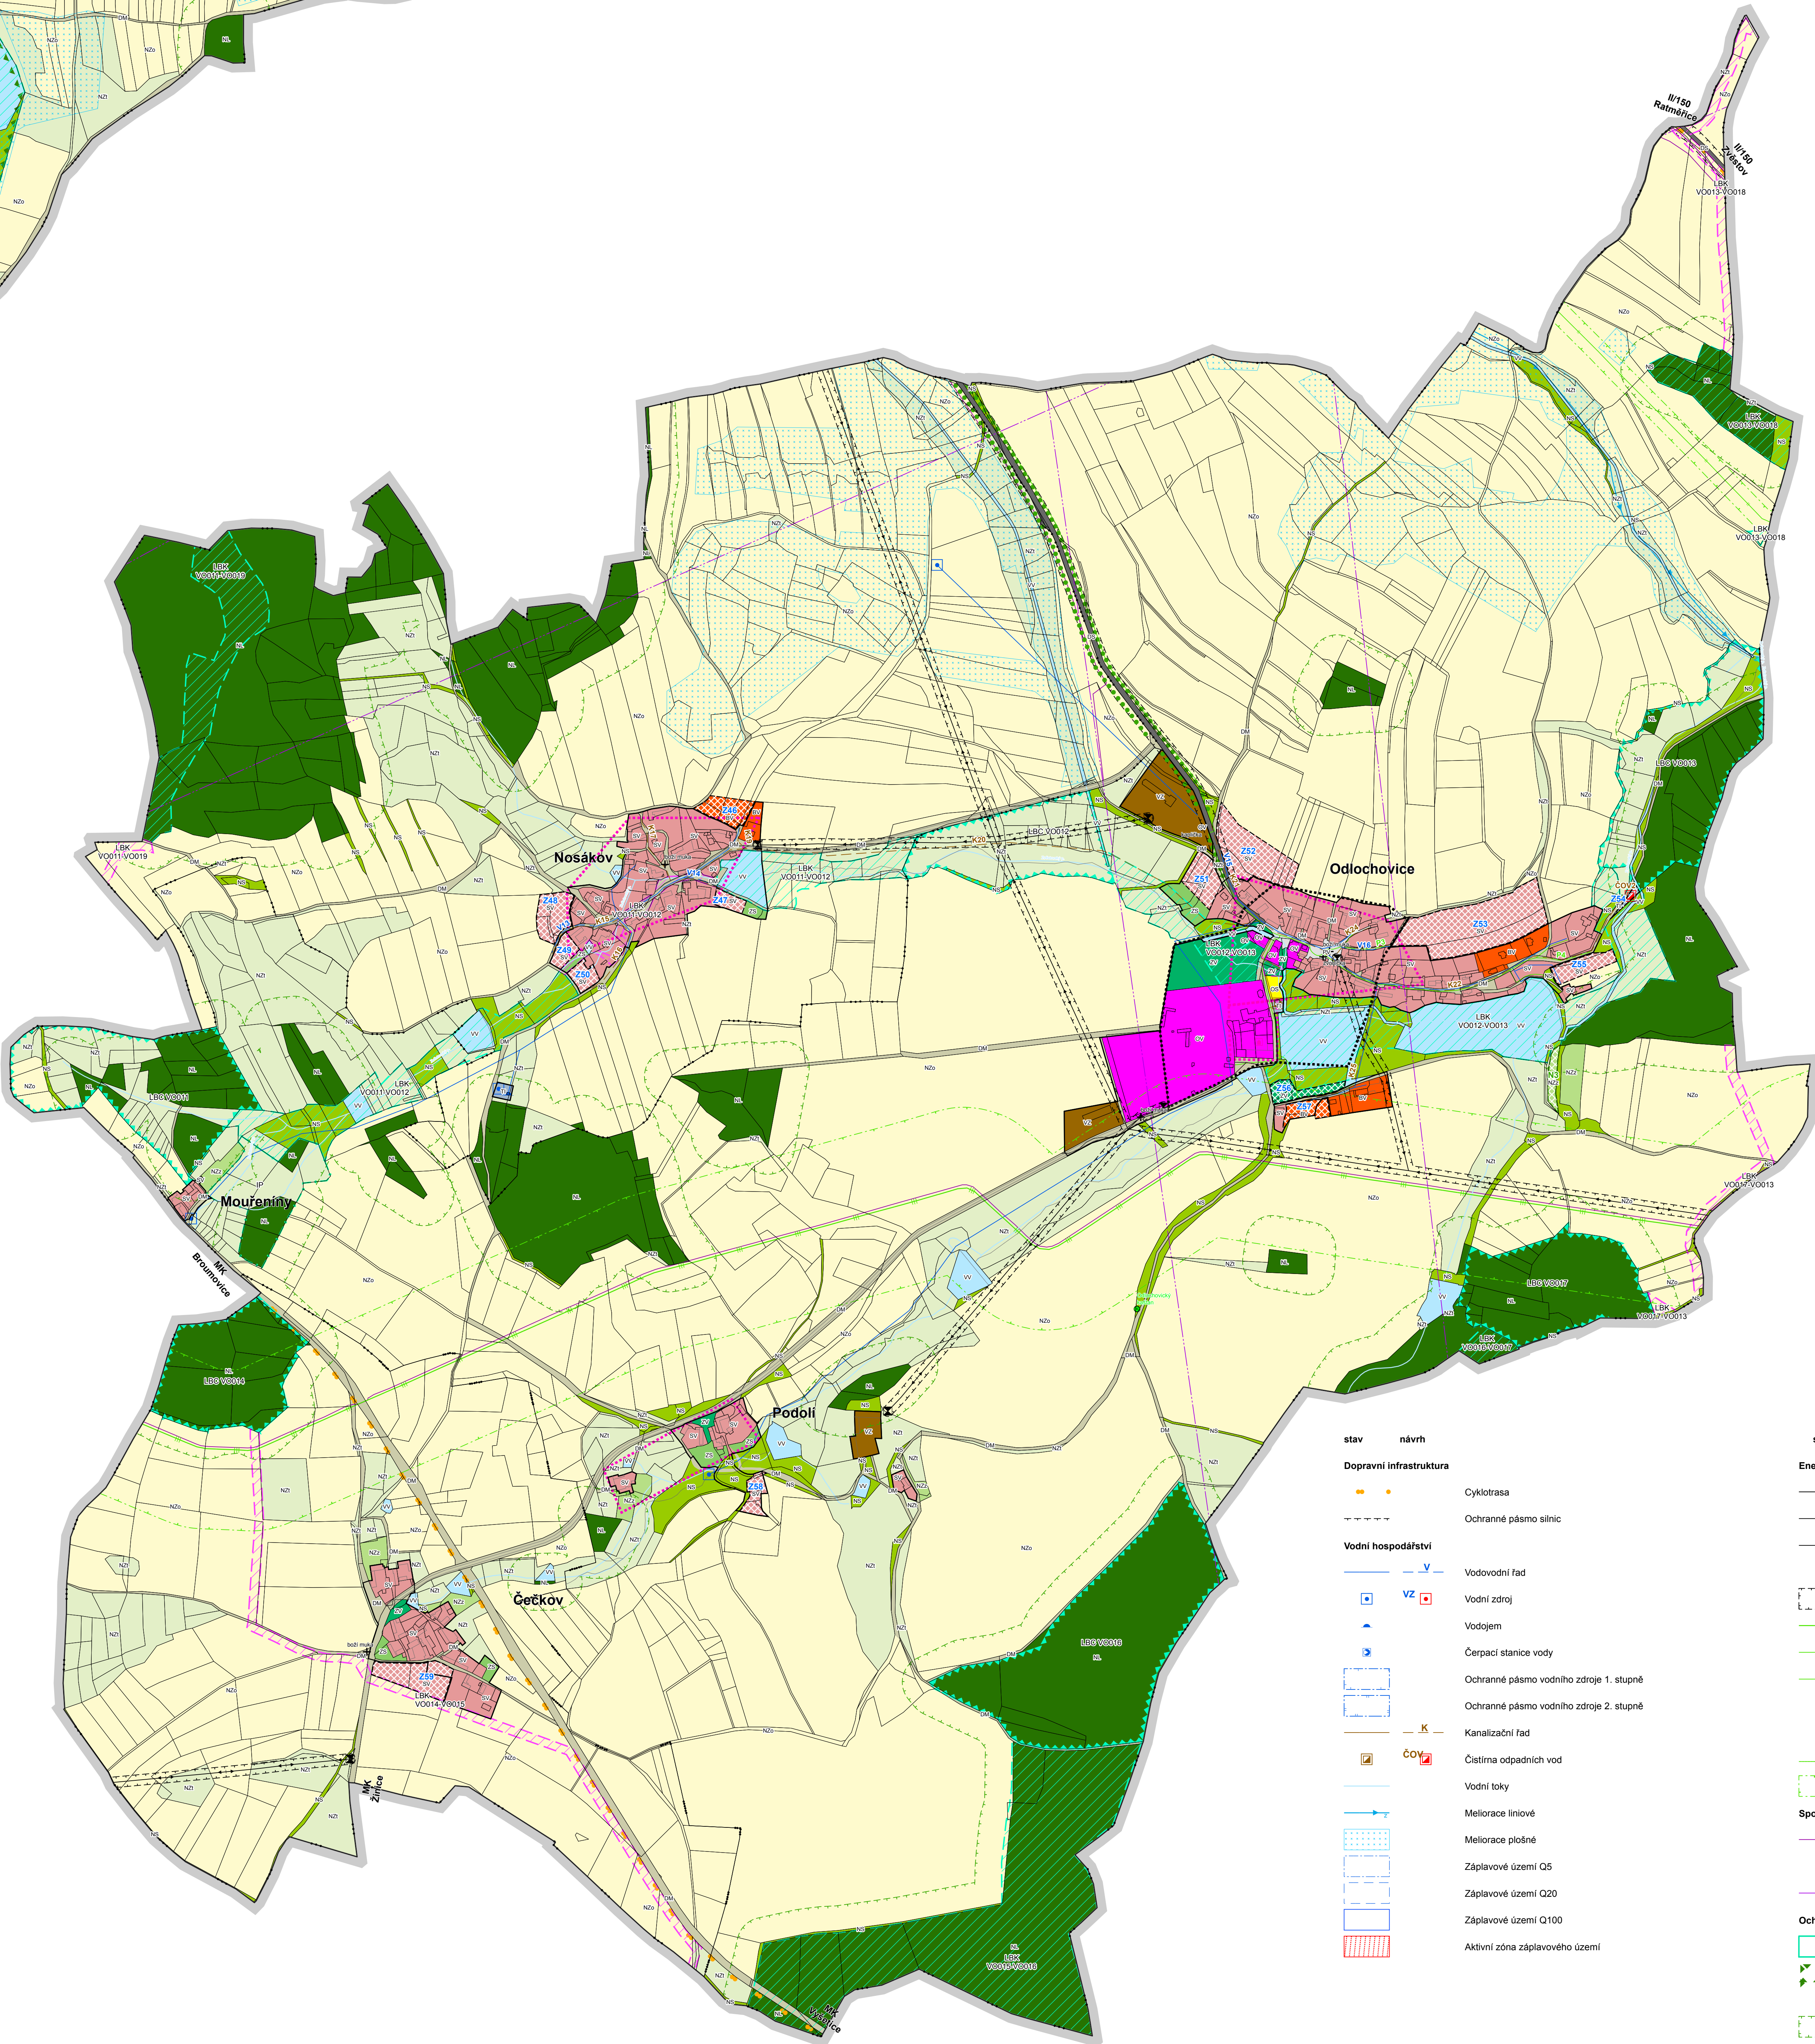


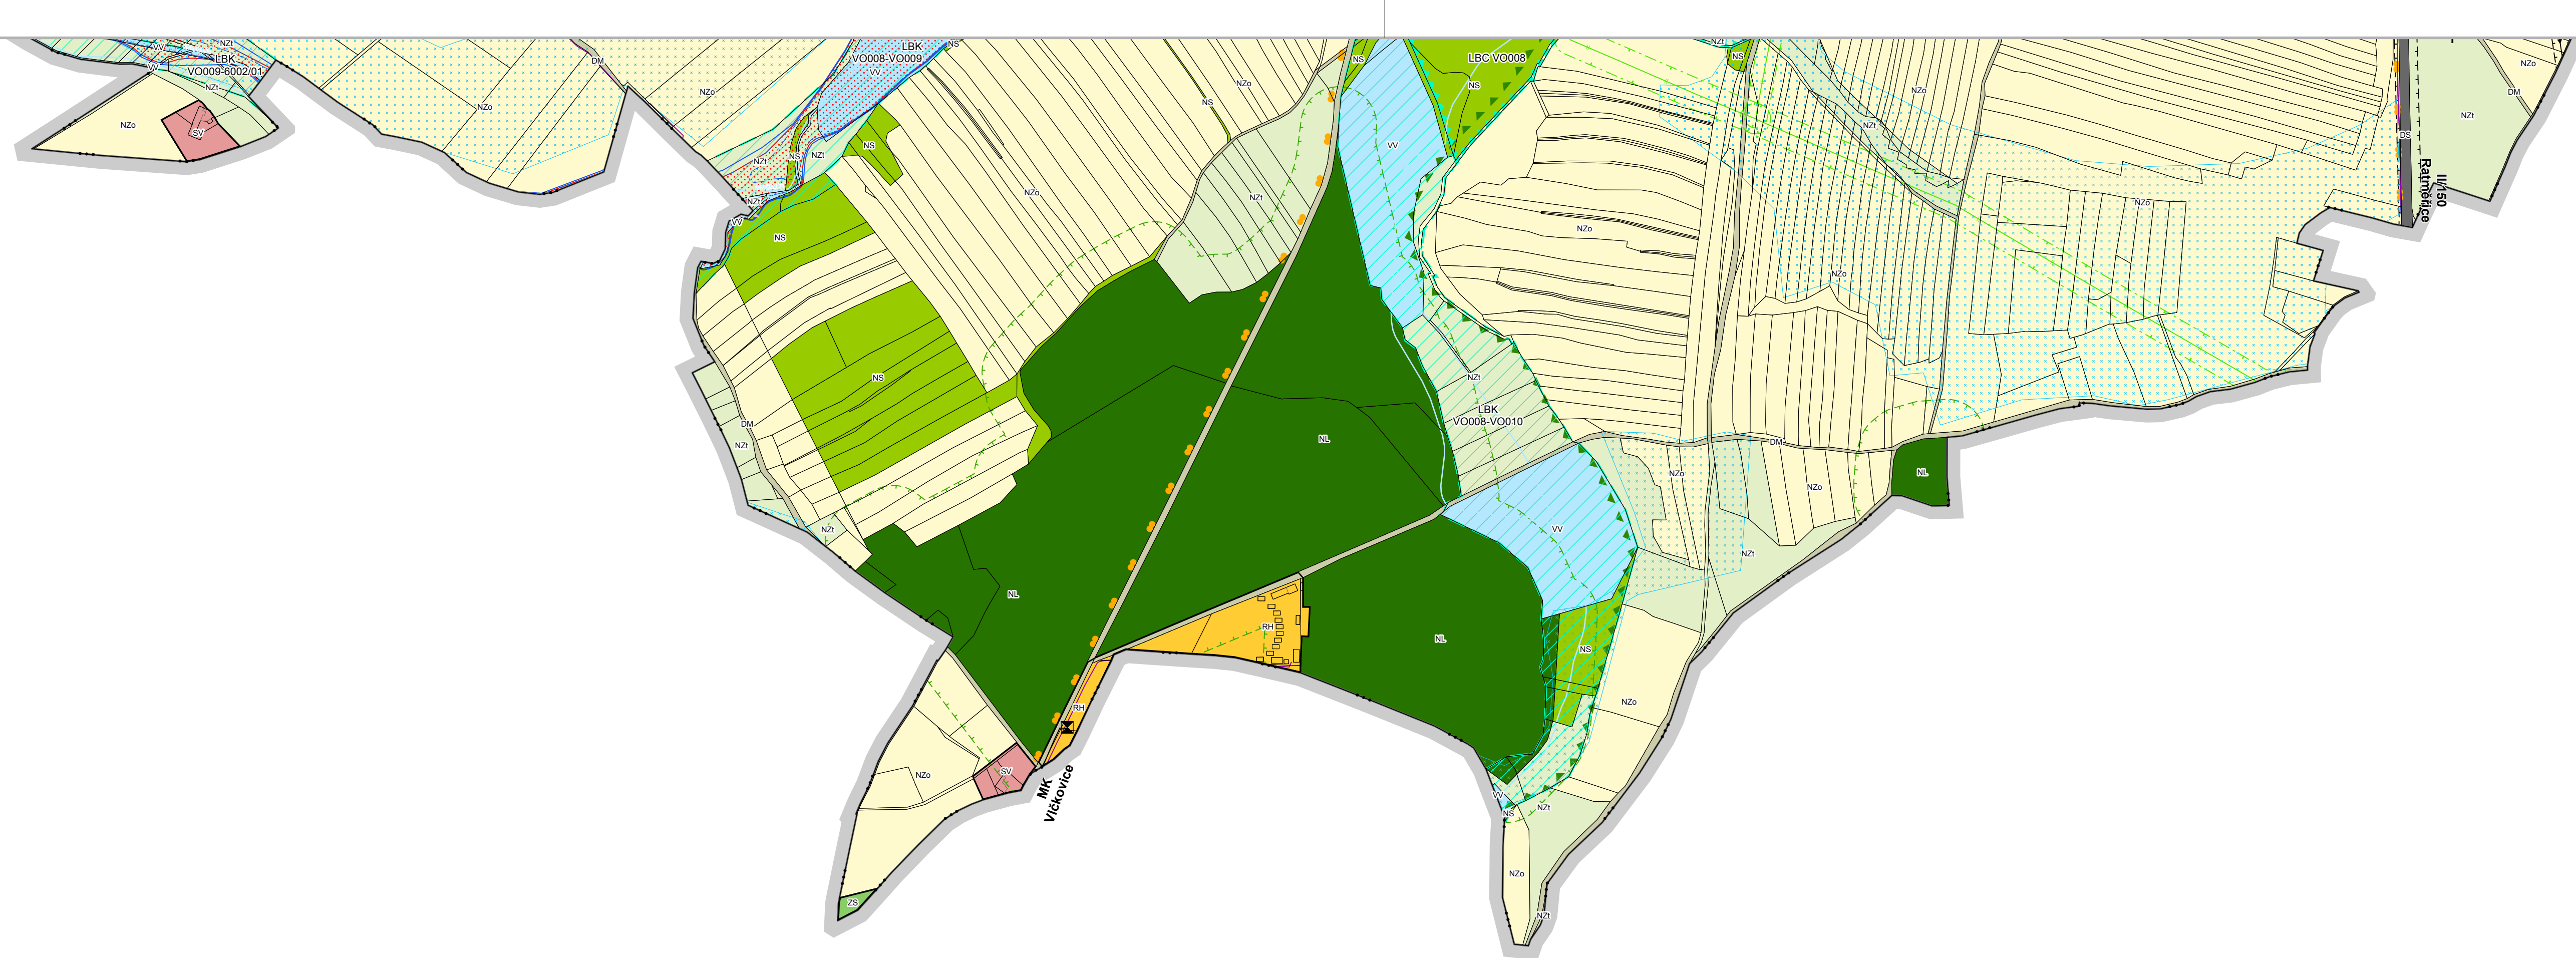

stav	návrh
Dopravní infrastruktura	
—●—	Cyklistická
—●—	Ochranné pásmo silnic
Vodní hospodářství	
—V—	Vodovodní řád
—VZ—	Vodní zdroj
—V—	Vodjem
—V—	Čerpadla státní vody
—V—	Ochranné pásmo vodního zdroje 1. stupně
—V—	Ochranné pásmo vodního zdroje 2. stupně
—V—	Kanalizační řád
—V—	Čistírna odpadních vod
—V—	Vodní toky
—V—	Meliorace liniové
—V—	Meliorace plošné
—V—	Záplavové území G05
—V—	Záplavové území G20
—V—	Záplavové území G100
—V—	Aktivní zóna záplavového území

stav	návrh
Energetika	
—●—	Veršovní vedení elektrické energie ZVN 400V
—●—	Veršovní vedení elektrické energie VN 22kV
—●—	Podzemní kabelové vedení elektrické energie VN 22kV
—●—	Trafostanice
—●—	Ochranné pásmo elektrického vedení
—●—	WTL plynovod
—●—	VTL plynovod
—●—	STL plynovod
—●—	Regulační stanice plynu
—●—	Stanice katodové ochrany
—●—	Katodová ochrana
—●—	Bezpečnostní pásmo plynovodu
Společnost	
—●—	Telekomunikační vedení
—●—	Telekomunikační zařízení
—●—	Radionavigační trasa
Ochrana přírody a krajiny	
—●—	Evropsky významná lokalita
—●—	Hranice přírodního parku Otava - Žabovřeska
—●—	Památný strom
—●—	Vzdálenost 50m od okraje lesa

stav	návrh
Územní systém ekologické stability	
—●—	Lokální biocentrum - funkční
—●—	Lokální biokoridor - funkční
—●—	Lokální biokoridor - nefunkční
—●—	Interakční prvek
Limity kulturní a urbanistické	
—●—	Nemovitá kulturní památka
—●—	Archeologická naleziště
—●—	Překrytí drobné architektury
—●—	Urbanistický hodnotný území
—●—	Hodnotná liniová zeleň
—●—	Skalka

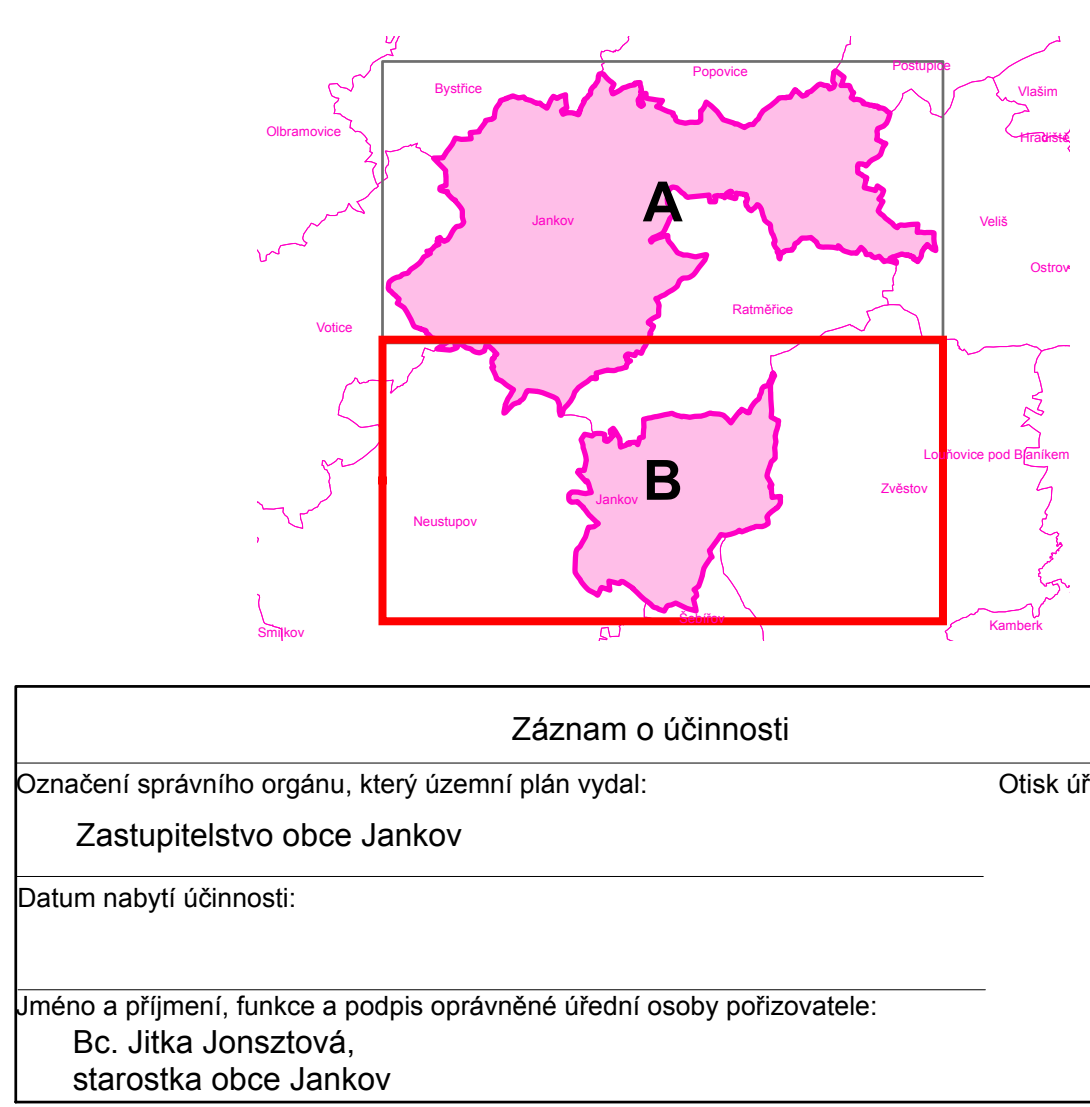

Záznam o účinnosti	
Označení správního orgánu, který územní plán vydal:	Ověřeno úředním razítkem:
Zastupitelstvo obce Jankov	
Datum nabytí účinnosti:	
Územní plán byl schválen a podepsán oprávněnou osobou pořizovatelem:	
Ing. Jiří Jankovský, starosta obce Jankov	

Odpovědný projektant:
Ing. Petr Laube
Autorem územního plánu je:
ČKA 03 889
28. října 908, 277 11 Neratovice
Autorský kolektiv:
Ing. arch. Zdeněk Král, Ing. Břislav Krátek, Ph.D., Ing. Tomáš Hocke,
Ing. Zdeněk Hlavín, ES projekt s.r.o., Geo Vision s.r.o.
Pořizovatel:
Obecní úřad Jankov
Na náměstí 14, 257 03 Jankov

Objednatel:
Obec Jankov
Na náměstí 14, 257 03 Jankov

Název akce:
ÚZEMNÍ PLÁN JANKOV

Formát:
A0

Datum:
08 / 2016

Metrika:
1 : 5 000

Číslo paré:
4B