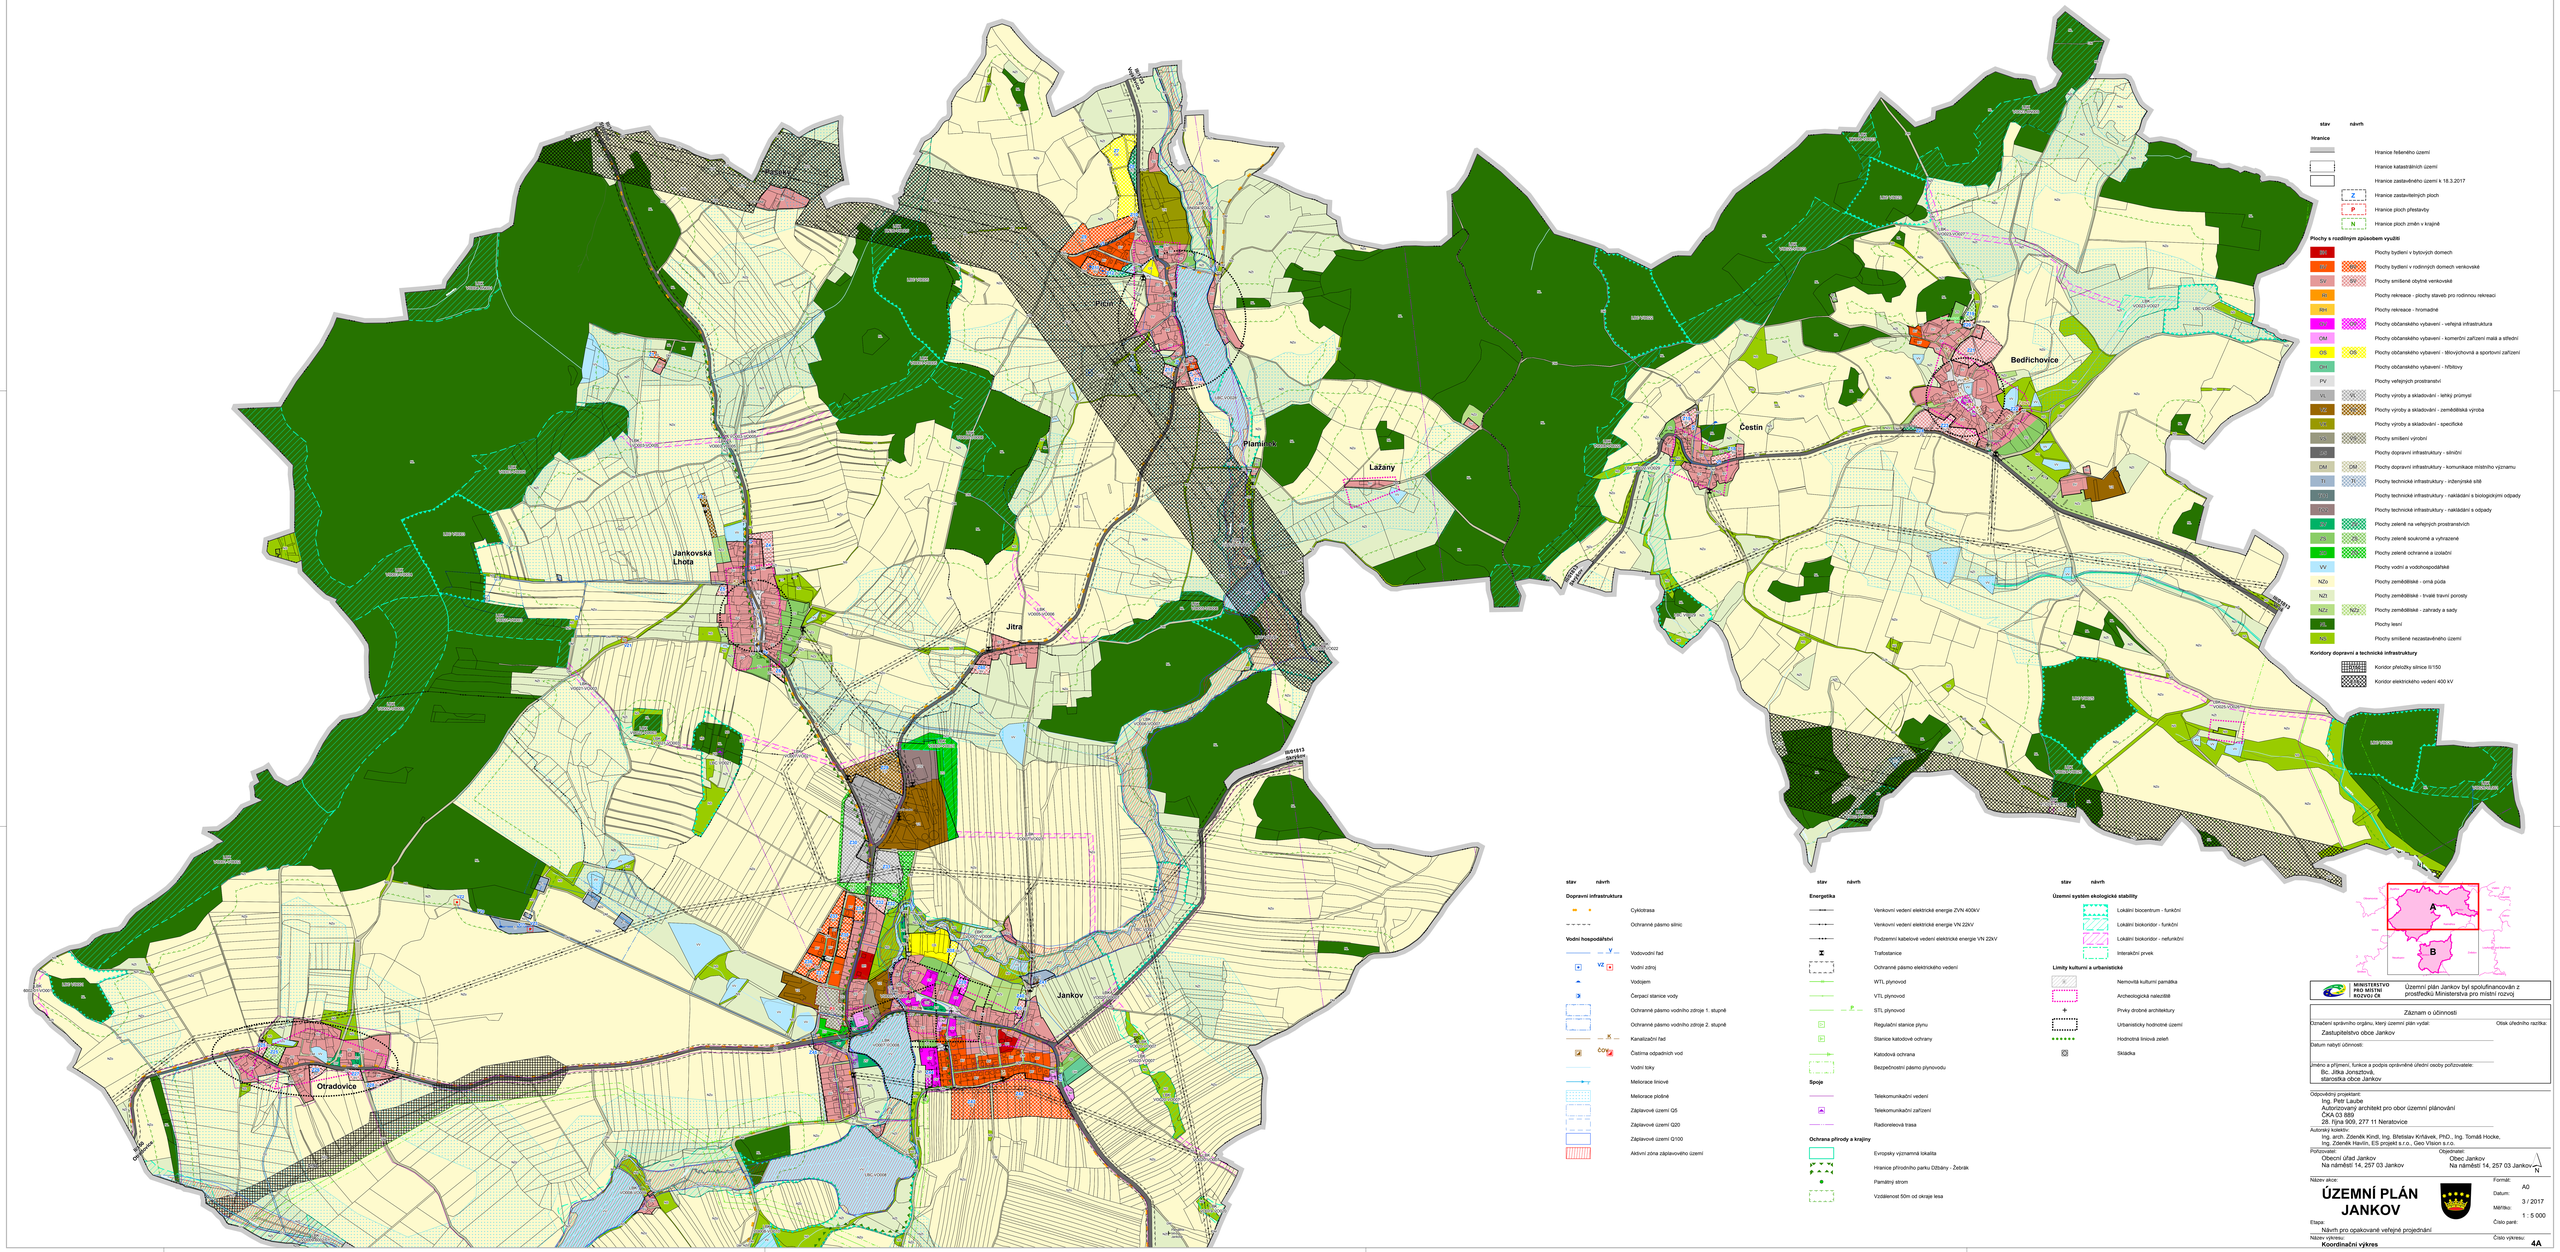

stav návrh

Hranice

- Hranice řešeného území
- Hranice katastrálních území
- Hranice zastavěného území k 18.3.2017
- Z — Hranice zastavitelných ploch
- P — Hranice ploch přestavby
- N — Hranice ploch změn v krajině

Plochy s rozdílným způsobem využití

- BV — Plochy bydlení v bytových domech
- RI / RD — Plochy bydlení v rodinných domech venkovské
- SV / SV — Plochy smíšené obytné venkovské
- RI — Plochy rekreace - plochy staveb pro rodinnou rekreaci
- RH — Plochy rekreace - hromadné
- OV / OV — Plochy občanského vybavení - veřejná infrastruktura
- OM — Plochy občanského vybavení - komerční zařízení malá a střední
- OS / OS — Plochy občanského vybavení - tělovýchovná a sportovní zařízení
- OH — Plochy občanského vybavení - hřbitovy
- PV — Plochy veřejných prostranství
- VL / VL — Plochy výroby a skladování - lehký průmysl
- VZ / VZ — Plochy výroby a skladování - zemědělská výroba
- VS — Plochy výroby a skladování - specifické
- VS / VS — Plochy smíšené výrobní
- DP — Plochy dopravní infrastruktury - silniční
- DM / DM — Plochy dopravní infrastruktury - komunikace místního významu
- TI / TI — Plochy technické infrastruktury - inženýrské sítě
- TO / TO — Plochy technické infrastruktury - nakládání s biologickými odpady
- TO — Plochy technické infrastruktury - nakládání s odpady
- ZV — Plochy zeleně na veřejných prostranstvích
- ZS / ZS — Plochy zeleně soukromé a vyhrazené
- ZO — Plochy zeleně ochranné a izolační
- VV — Plochy vodní a vodohospodářské
- NZo — Plochy zemědělské - orná půda
- NZt — Plochy zemědělské - trvalé travní porosty
- NZz / NZz — Plochy zemědělské - zahrady a sady
- PL — Plochy lesní
- NZs — Plochy smíšené nezastavěného území

Koridory dopravní a technické infrastruktury

- Koridor přeložky silnice II/150
- Koridor elektrického vedení 400 kV

stav návrh

Dopravní infrastruktura

- Cyklotrasa
- Ochranné pásmo silnic

Vodní hospodářství

- Vodovodní řad
- VZ — Vodní zdroj
- Vodojem
- Čerpací stanice vody
- Ochranné pásmo vodního zdroje 1. stupně
- Ochranné pásmo vodního zdroje 2. stupně
- Kanalizační řad
- ČOV — Čistírna odpadních vod
- Vodní toky
- Meliorace hlinové
- Meliorace plošné
- Záplavové území Q5
- Záplavové území Q20
- Záplavové území Q100
- Aktivní zóna záplavového území

stav návrh

Energetika

- Venkovní vedení elektrické energie ZVN 400kV
- Venkovní vedení elektrické energie VN 22kV
- Podzemní kabelové vedení elektrické energie VN 22kV
- Trafostanice
- Ochranné pásmo elektrického vedení
- VTL plynovod
- STL plynovod
- Regulační stanice plynu
- Stanice katodové ochrany
- Katodová ochrana
- Bezpečnostní pásmo plynovodu

Spoje

- Telekomunikační vedení
- Telekomunikační zařízení
- Radioreléová trasa

Ochrana přírody a krajiny

- Evropsky významná lokalita
- Hranice přírodního parku Džbány - Žebrák
- Památný strom
- Vzdálenost 50m od okraje lesa

stav návrh

Územní systém ekologické stability

- Lokální biocentrum - funkční
- Lokální biokoridor - funkční
- Lokální biokoridor - nefunkční
- Interakční prvek

Limity kulturní a urbanistické

- Nemovitá kulturní památka
- Archeologická naleziště
- Prvky drobné architektury
- Urbanisticky hodnotné území
- Hodnotná hlinová zeleň
- Skládka

MINISTERSTVO PRO MÍSTNÍ ROZVOJ ČR

Územní plán Jankov byl spolufinancován z prostředků Ministerstva pro místní rozvoj

Záznam o účinnosti

Označení správního orgánu, který územní plán vydal: Otisk úředního razítka:
Zastupitelstvo obce Jankov

Datum nabytí účinnosti:

Jméno a příjmení, funkce a podpis oprávněné úřední osoby pořizovatele:
Bc. Jitka Jonsztová,
starostka obce Jankov

Odpovědný projektant:
Ing. Petr Laube
Autorizovaný architekt pro obor územní plánování
ČKA 03 889
28. října 909, 277 11 Neratovice

Autorský kolektiv:
Ing. arch. Zdeněk Kindl, Ing. Břetislav Kršávek, PhD., Ing. Tomáš Hocke,
Ing. Zdeněk Havlín, ES projekt s.r.o., Geo Vision s.r.o.

Pořizovatel:
Obecní úřad Jankov
Na náměstí 14, 257 03 Jankov

Objednatel:
Obec Jankov
Na náměstí 14, 257 03 Jankov

N

Název akce:

ÚZEMNÍ PLÁN JANKOV

Formát: A0
Datum: 3 / 2017
Měřítko: 1 : 5 000
Číslo paré:

Etapa:
Návrh pro opakované veřejné projednání

Název výkresu:
Koordinační výkres

Číslo výkresu: **4A**