
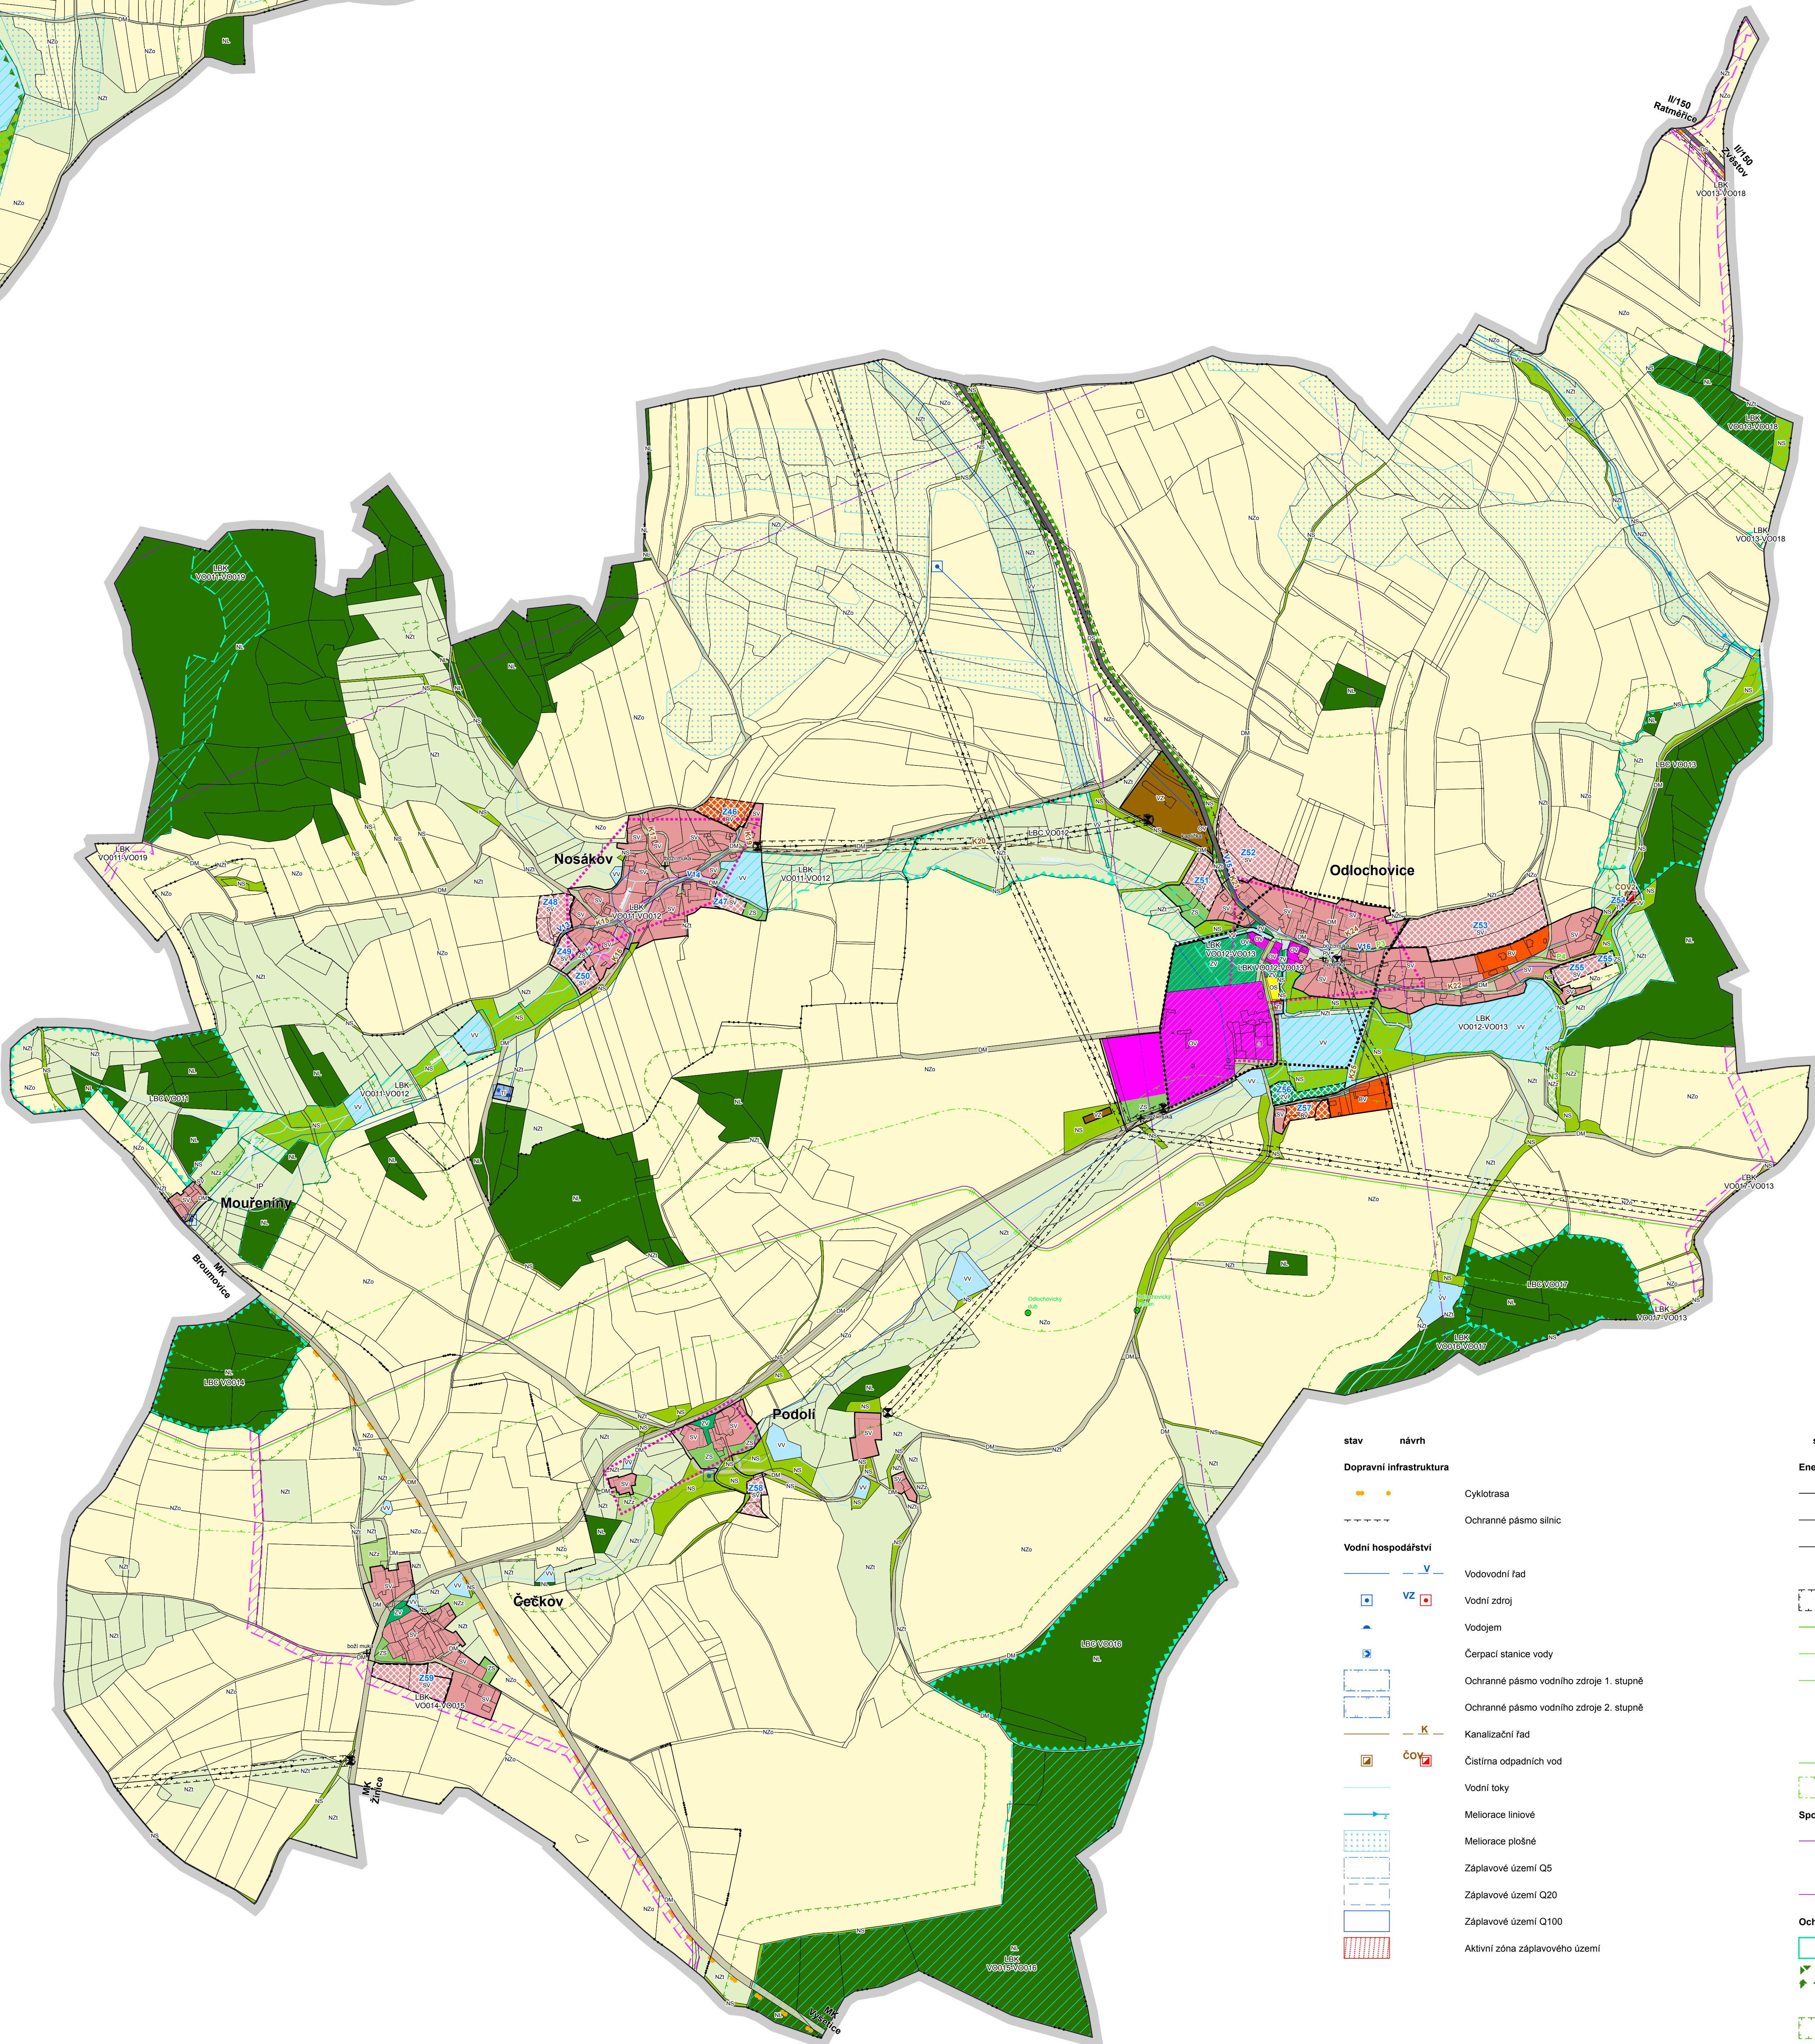


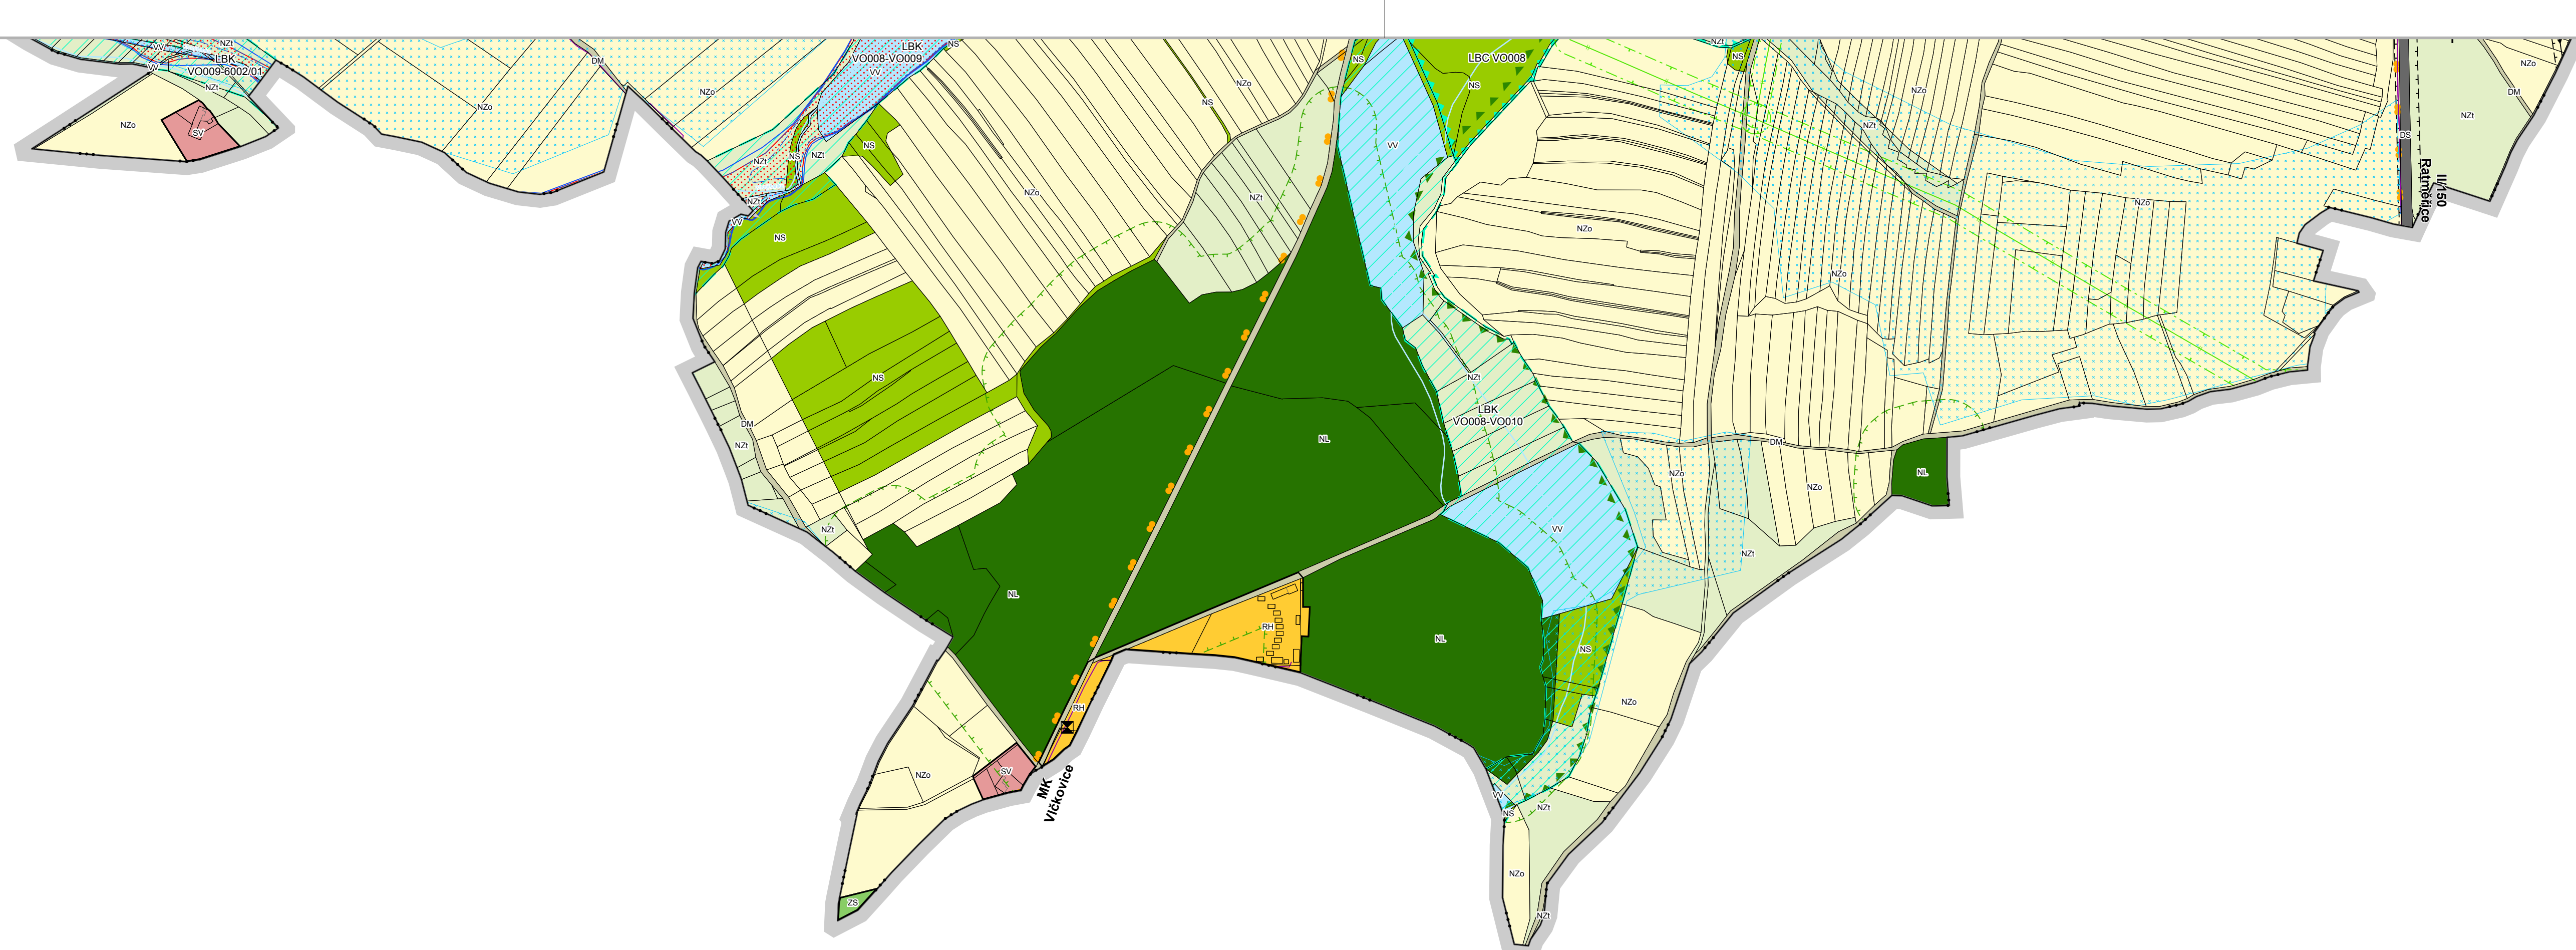

stav	návrh
—	Hranice řešeného území
- - -	Hranice katastrálních území
- - -	Hranice zastavěného území k 10.5.2016
	Hranice zastavěných ploch
	Hranice ploch přestavby
	Hranice ploch změn v krajně

Plochy s rozdílným způsobem využití

	Plochy bydlení v bytových domech
	Plochy bydlení v rodinných domech venkovské
	Plochy smíšené obytné venkovské
	Plochy rekreace - plochy staveb pro rodinnou rekreaci
	Plochy rekreace - hromadné
	Plochy občanského vybavení - veřejná infrastruktura
	Plochy občanského vybavení - komerční zařízení malá a střední
	Plochy občanského vybavení - tělocvičny a sportovní zařízení
	Plochy občanského vybavení - hřiště
	Plochy veřejných prostranství
	Plochy výroby a skladování - lehký průmysl
	Plochy výroby a skladování - zemědělská výroba
	Plochy výroby a skladování - specifické
	Plochy smíšené výroby
	Plochy dopravní infrastruktury - silniční
	Plochy dopravní infrastruktury - komunikace místního významu
	Plochy technické infrastruktury - inženýrské sítě
	Plochy technické infrastruktury - nakládání s biologickými odpady
	Plochy technické infrastruktury - nakládání s odpady
	Plochy zeleně na veřejných prostranstvích
	Plochy zeleně soukromé a vymázané
	Plochy zeleně ochranné a izolační
	Plochy vodní a vodohospodářské
	Plochy zemědělské - orná půda
	Plochy zemědělské - travnaté pastviny
	Plochy zemědělské - zahrady a sady
	Plochy lesní
	Plochy smíšené nezařazeného území


Koridory dopravní a technické infrastruktury

	Koridor plošný síťový III/150
	Koridor elektrického vedení 400 kV

stav	návrh
	Dopravní infrastruktura
	Cyklistická
	Ochranné pásmo silnic
	Vodní hospodářství
	Vodovodní řád
	Vodní zdroj
	Vodjem
	Čerpadla státní vody
	Ochranné pásmo vodního zdroje 1. stupně
	Ochranné pásmo vodního zdroje 2. stupně
	Kanalizační řád
	Čistírna odpadních vod
	Vodní toky
	Meliorace liniové
	Meliorace plošné
	Záplavové území G05
	Záplavové území G20
	Záplavové území G100
	Aktivní zóna záplavového území

stav	návrh
	Energetika
	Ventilací vedení elektrické energie ZVN 400kV
	Ventilací vedení elektrické energie VN 22kV
	Podzemní kabelové vedení elektrické energie VN 22kV
	Trafostanice
	Ochranné pásmo elektrického vedení
	WTL plynovod
	VTL plynovod
	STL plynovod
	Regulační stanice plynu
	Stanice katodové ochrany
	Katodová ochrana
	Bezpečnostní pásmo plynovodu
	Spoje
	Telekomunikační vedení
	Telekomunikační zařízení
	Radionavigační trasa
	Ochrana přírody a krajiny
	Evropsky významná lokalita
	Hranice přírodního parku Ožďany - Žebrák
	Památný strom
	Vzdálenost 50m od okraje lesa

stav	návrh
	Územní systém ekologické stability
	Lokální biocentrum - funkční
	Lokální biokoridor - funkční
	Lokální biokoridor - nefunkční
	Interakční prvek
	Limity kulturní a urbanistické
	Nemovitá kulturní památka
	Archeologická naleziště
	Překrytí drobné architektury
	Urbanistický hodnotný území
	Hodnotná liniová zeleň
	Skalka

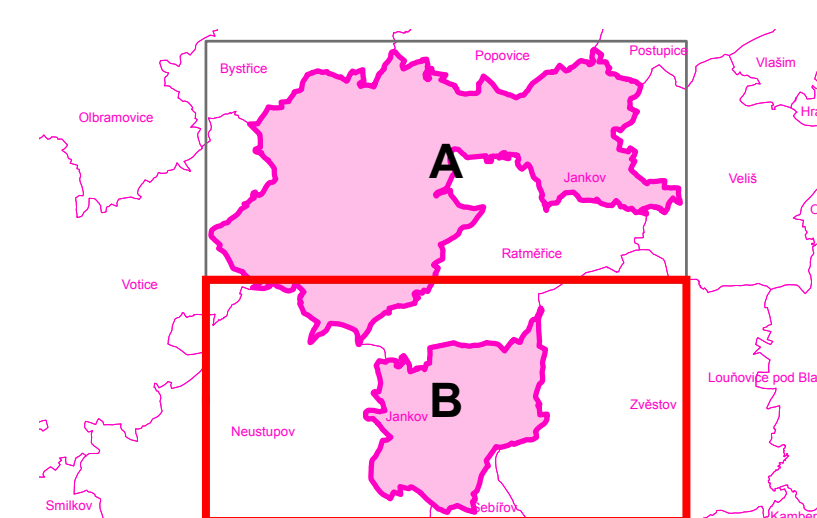

MINISTERSTVO
PRO MÍSTNÍ
ROZVOJ ČR

Územní plán Jankov byl spolufinancován z
prostředků Ministerstva pro místní rozvoj ČR

Záznam o účinnosti

Označení správního orgánu, který územní plán vydal: Otoka úředního razítka

Zastupitelstvo obce Jankov

Datum nabytí účinnosti:

Úmrtí a zjmení, funkce a podpis oprávněné úřední osoby pořizovatele:
Bc. Jitka Jonešová,
starostka obce Jankov

Odpovědný projektant:
Ing. Petr Laube
Autorizovaný architekt pro obor územní plánování
ČKA 03 889
28. října 908, 277 11 Neratovice

Autorský kolektiv:
Ing. arch. Zdeněk Král, Ing. Břislav Kráček, Ph.D., Ing. Tomáš Hocke,
Ing. Zdeněk Hlavín, ES projekt s.r.o., Geo Vision s.r.o.

Poradovatel:
Obecní úřad Jankov
Na náměstí 14, 257 03 Jankov

Objednatel:
Obec Jankov
Na náměstí 14, 257 03 Jankov

Název akce: **ÚZEMNÍ PLÁN
JANKOV**

Etapu: **Návrh pro veřejné projednání**

Název výkresu: **Koordináční výkres**

Formát: A0

Datum:

Měřítko: 1 : 5 000

Číslo paré: 4B

Číslo výkresu: 4B