
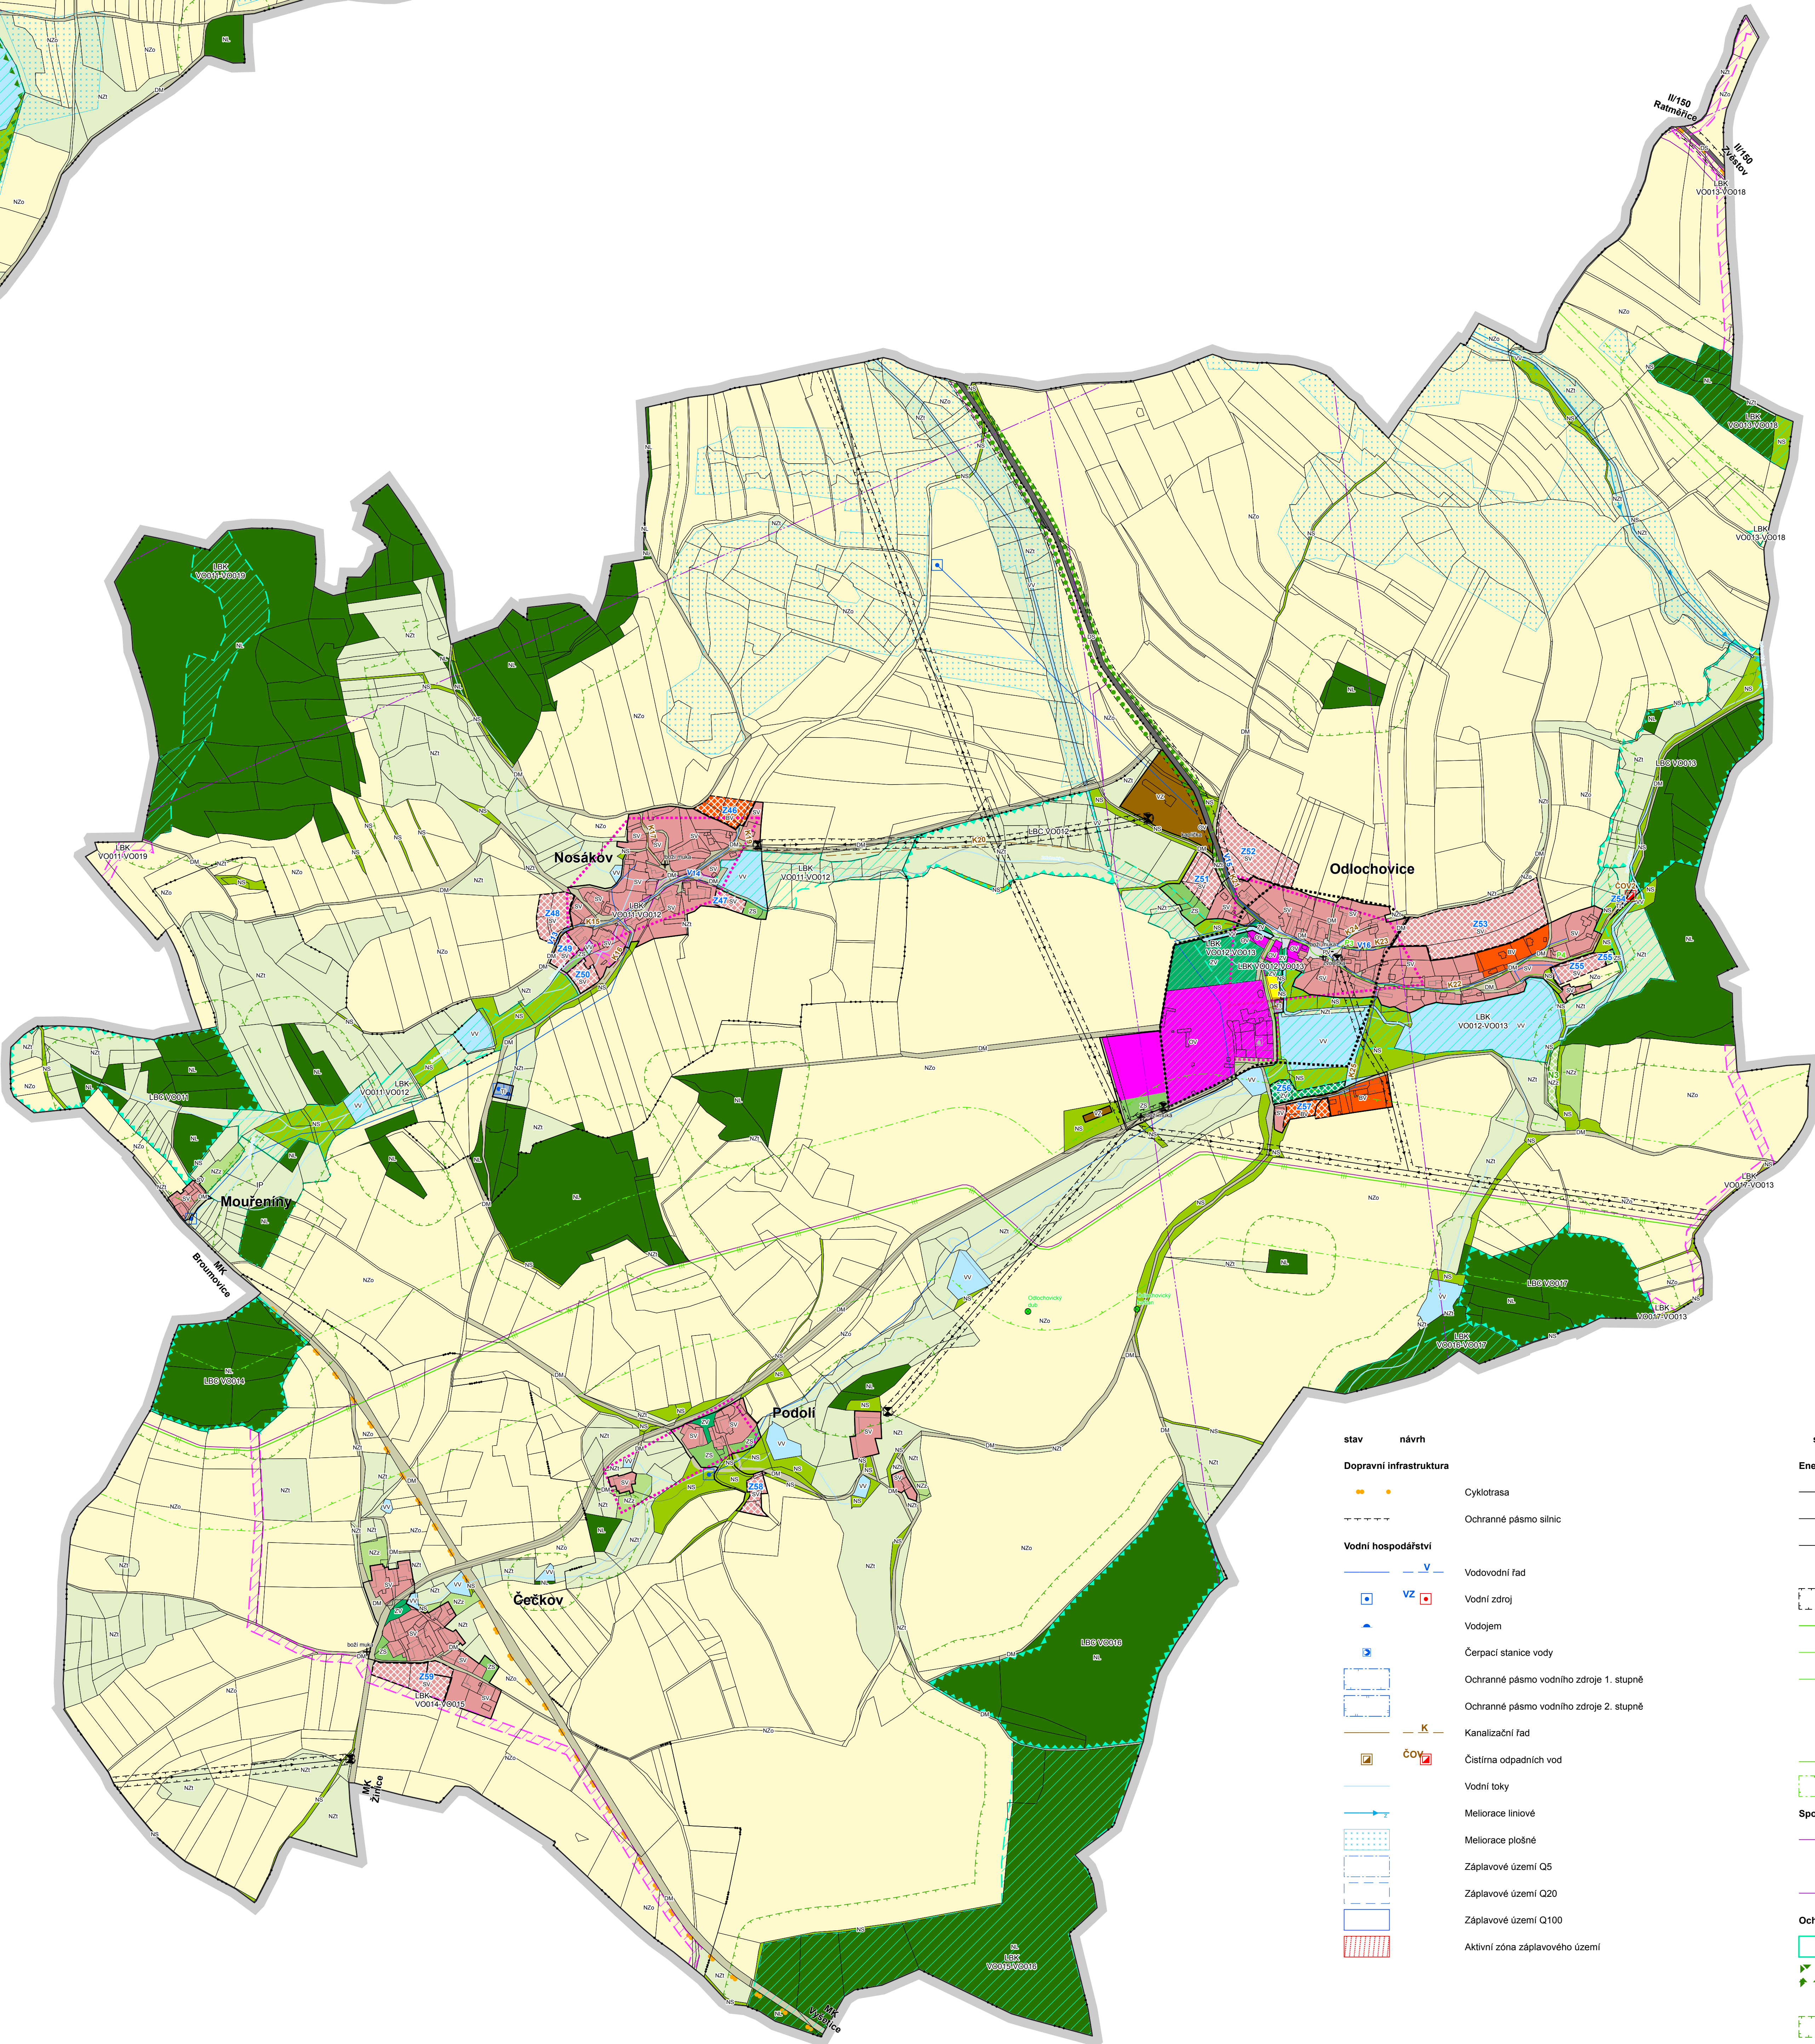


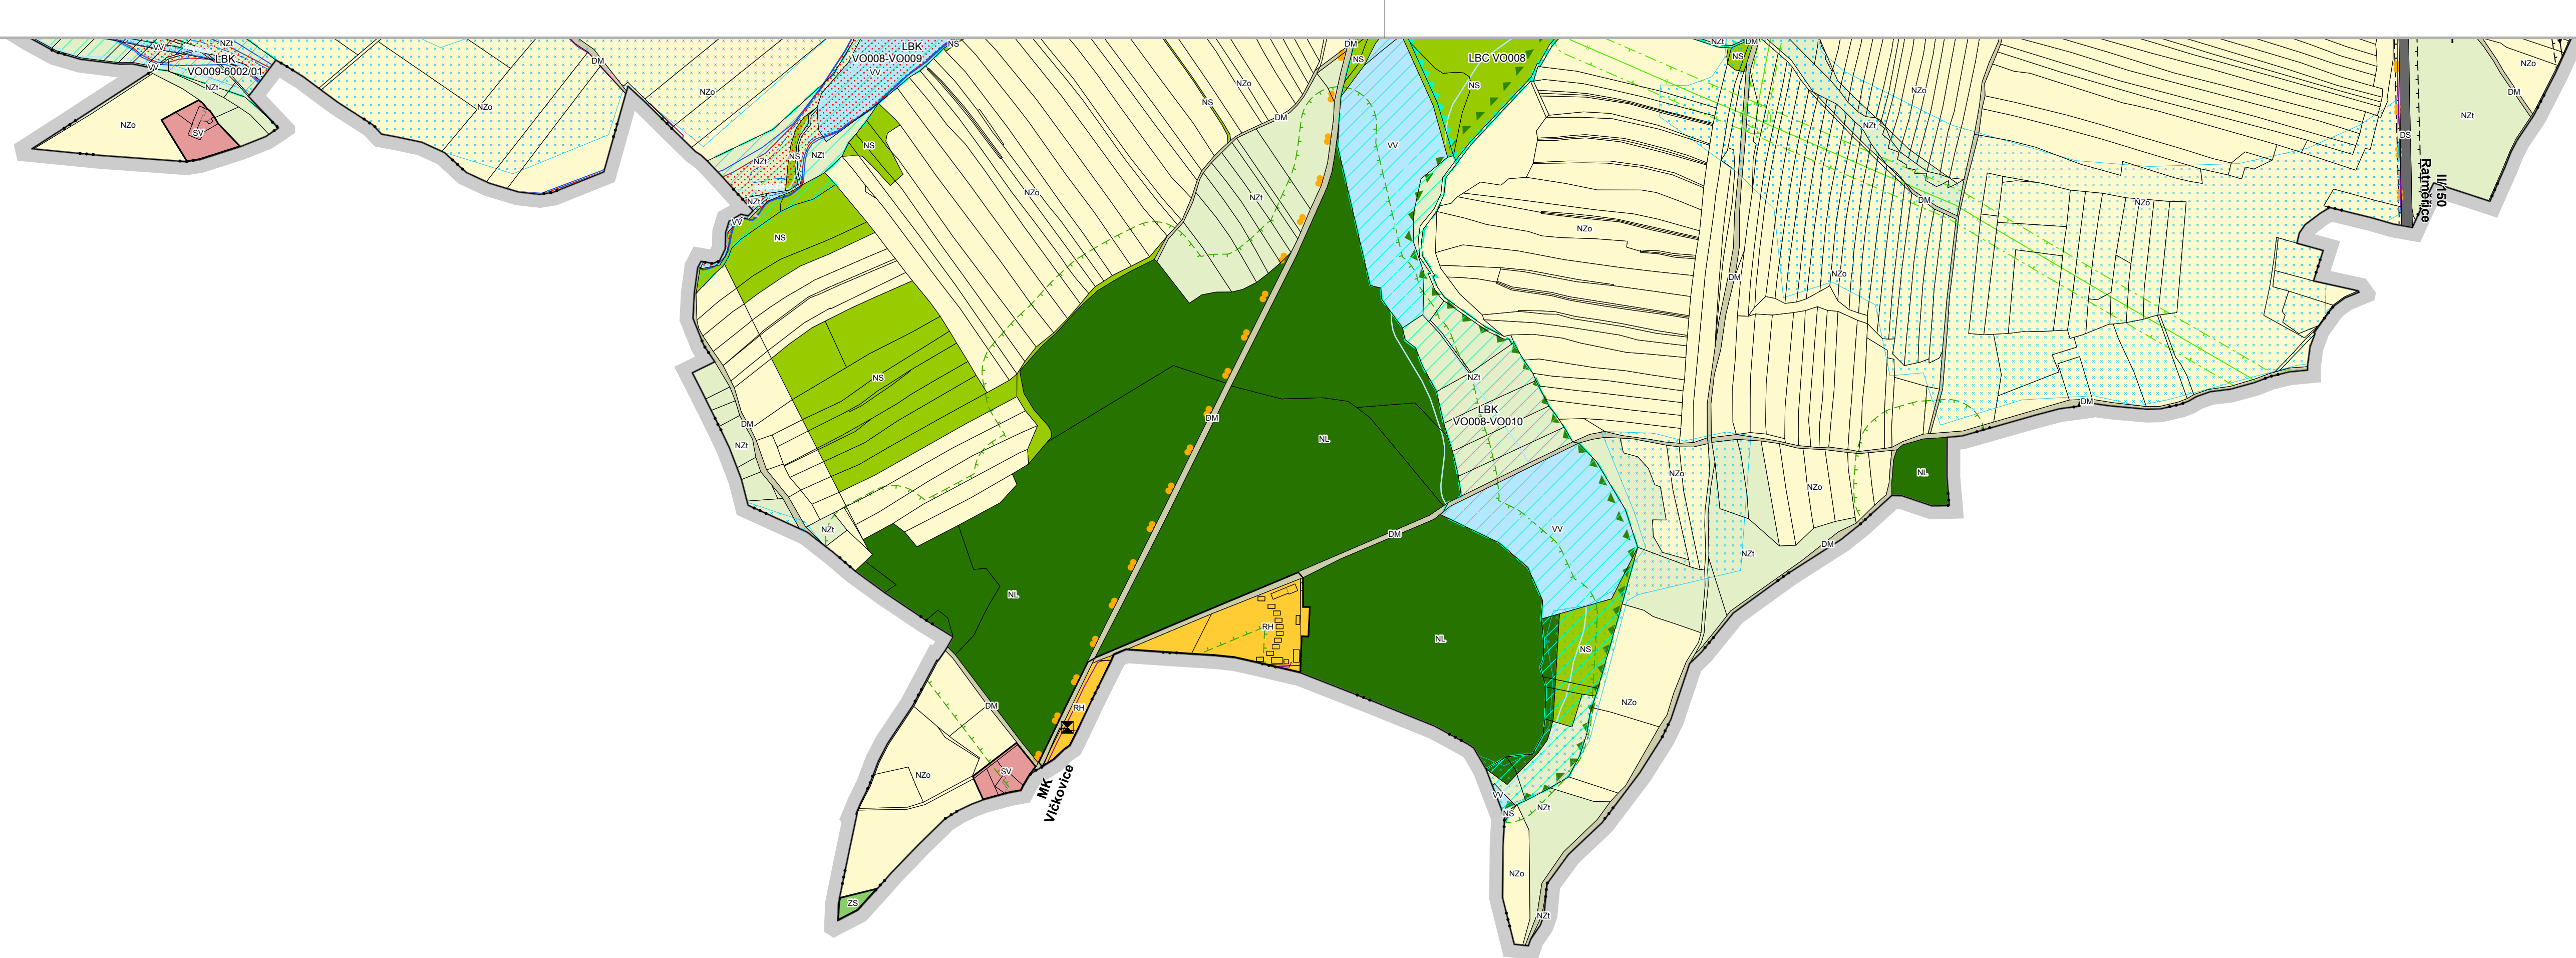


stav	návrh
-----	Hranice řešeného území
-----	Hranice katastrálních území
-----	Hranice zastavěného území k 18.3.2017
-----	Hranice zastavěných ploch
-----	Hranice ploch přestavby
-----	Hranice ploch změn v krajně
Plochy s rozdílným způsobem využití	
-----	Plochy bydlení v bytových domech
-----	Plochy bydlení v rodinných domech venkovské
-----	Plochy smíšené obytné venkovské
-----	Plochy rekreace - plochy staveb pro rodinnou rekreaci
-----	Plochy rekreace - hromadné
-----	Plochy občanského vybavení - veřejná infrastruktura
-----	Plochy občanského vybavení - komerční zařízení malá a střední
-----	Plochy občanského vybavení - hřištní
-----	Plochy veřejných prostranství
-----	Plochy výroby a skladování - lehký průmysl
-----	Plochy výroby a skladování - zemědělská výroba
-----	Plochy výroby a skladování - specifické
-----	Plochy smíšené výroby
-----	Plochy dopravní infrastruktury - silniční
-----	Plochy dopravní infrastruktury - komunikace místního významu
-----	Plochy technické infrastruktury - inženýrské sítě
-----	Plochy technické infrastruktury - nakládání s biologickými odpady
-----	Plochy technické infrastruktury - nakládání s odpady
-----	Plochy zeleně na veřejných prostranstvích
-----	Plochy zeleně soukromé a vyhrazené
-----	Plochy zeleně ochranné a izolační
-----	Plochy vodní a vodohospodářské
-----	Plochy zemědělské - orná půda
-----	Plochy zemědělské - trvalé travní porosty
-----	Plochy zemědělské - zahrady a sady
-----	Plochy lesní
-----	Plochy smíšené nezařazeného území
Koridory dopravní a technické infrastruktury	
-----	Koridor plošný síťový II/150
-----	Koridor elektrického vedení 400 kV

stav	návrh
-----	Cyklistická
-----	Ochranné pásmo silnic
Vodní hospodářství	
-----	Vodovodní řád
-----	Vodní zdroj
-----	Vodjem
-----	Čerpadla státní vody
-----	Ochranné pásmo vodního zdroje 1. stupně
-----	Ochranné pásmo vodního zdroje 2. stupně
-----	Kanalizační řád
-----	Čistírna odpadních vod
-----	Vodní toky
-----	Meliorace liniové
-----	Meliorace plošné
-----	Záplavové území G05
-----	Záplavové území G20
-----	Záplavové území G100
-----	Aktivní zóna záplavového území

stav	návrh
Energetika	
-----	Venkovní vedení elektrické energie ZVN 400kV
-----	Venkovní vedení elektrické energie VN 22kV
-----	Podzemní kabelové vedení elektrické energie VN 22kV
-----	Trafostanice
-----	Ochranné pásmo elektrického vedení
-----	WTL plynovod
-----	VTL plynovod
-----	STL plynovod
-----	Regulační stanice plynu
-----	Stanice katodové ochrany
-----	Katodová ochrana
-----	Bezpečnostní pásmo plynovodu
Spoje	
-----	Telekomunikační vedení
-----	Telekomunikační zařízení
-----	Radioradiolová trasa
Ochrana přírody a krajiny	
-----	Evropsky významná lokalita
-----	Hranice přírodního parku Ožbáky - Žabrák
-----	Památný strom
-----	Vzdálenost 50m od okraje lesa

stav	návrh
Územní systém ekologické stability	
-----	Lokální biocentrum - funkční
-----	Lokální biokoridor - funkční
-----	Lokální biokoridor - nefunkční
-----	Interakční prvek
Limity kulturní a urbanistické	
-----	Nemovitá kulturní památka
-----	Archeologická naleziště
-----	Překážka drobné architektury
-----	Urbanistický hodnotný území
-----	Hodnotná liniová zeleň
-----	Skalka

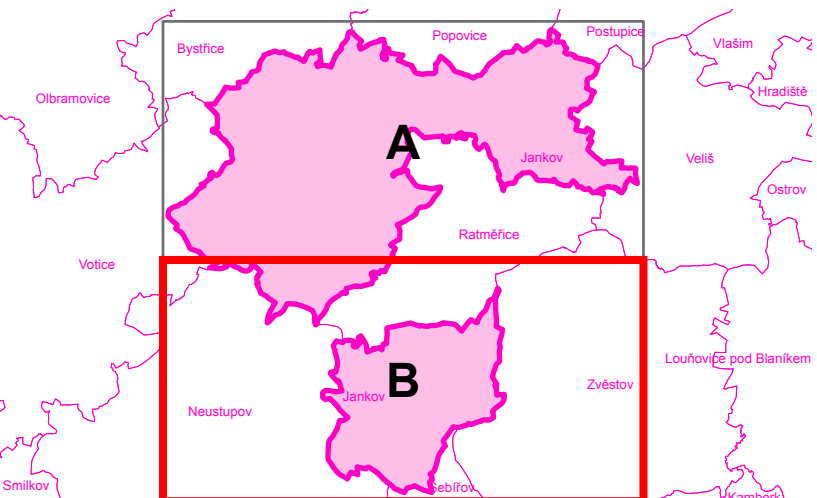

**Ministerstvo
pro místní
rozvoj ČR**

Územní plán Jankov byl spolufinancován z
prostředků Ministerstva pro místní rozvoj ČR

Záznam o účinnosti

Označení správního orgánu, který územní plán vydal:
Zastupitelstvo obce Jankov

Otis účinnosti razítka:
Datum nabytí účinnosti:

Územní plán Jankov
Na náměstí 14, 257 03 Jankov

Obdobnost:
Obec Jankov
Na náměstí 14, 257 03 Jankov

**ÚZEMNÍ PLÁN
JANKOV**

Návrh pro opakované veřejné projednání

Koordinátní výkres

Formát:
A0

Datum:
3 / 2017

Metrika:
1 : 5 000

Číslo paré:
4B