



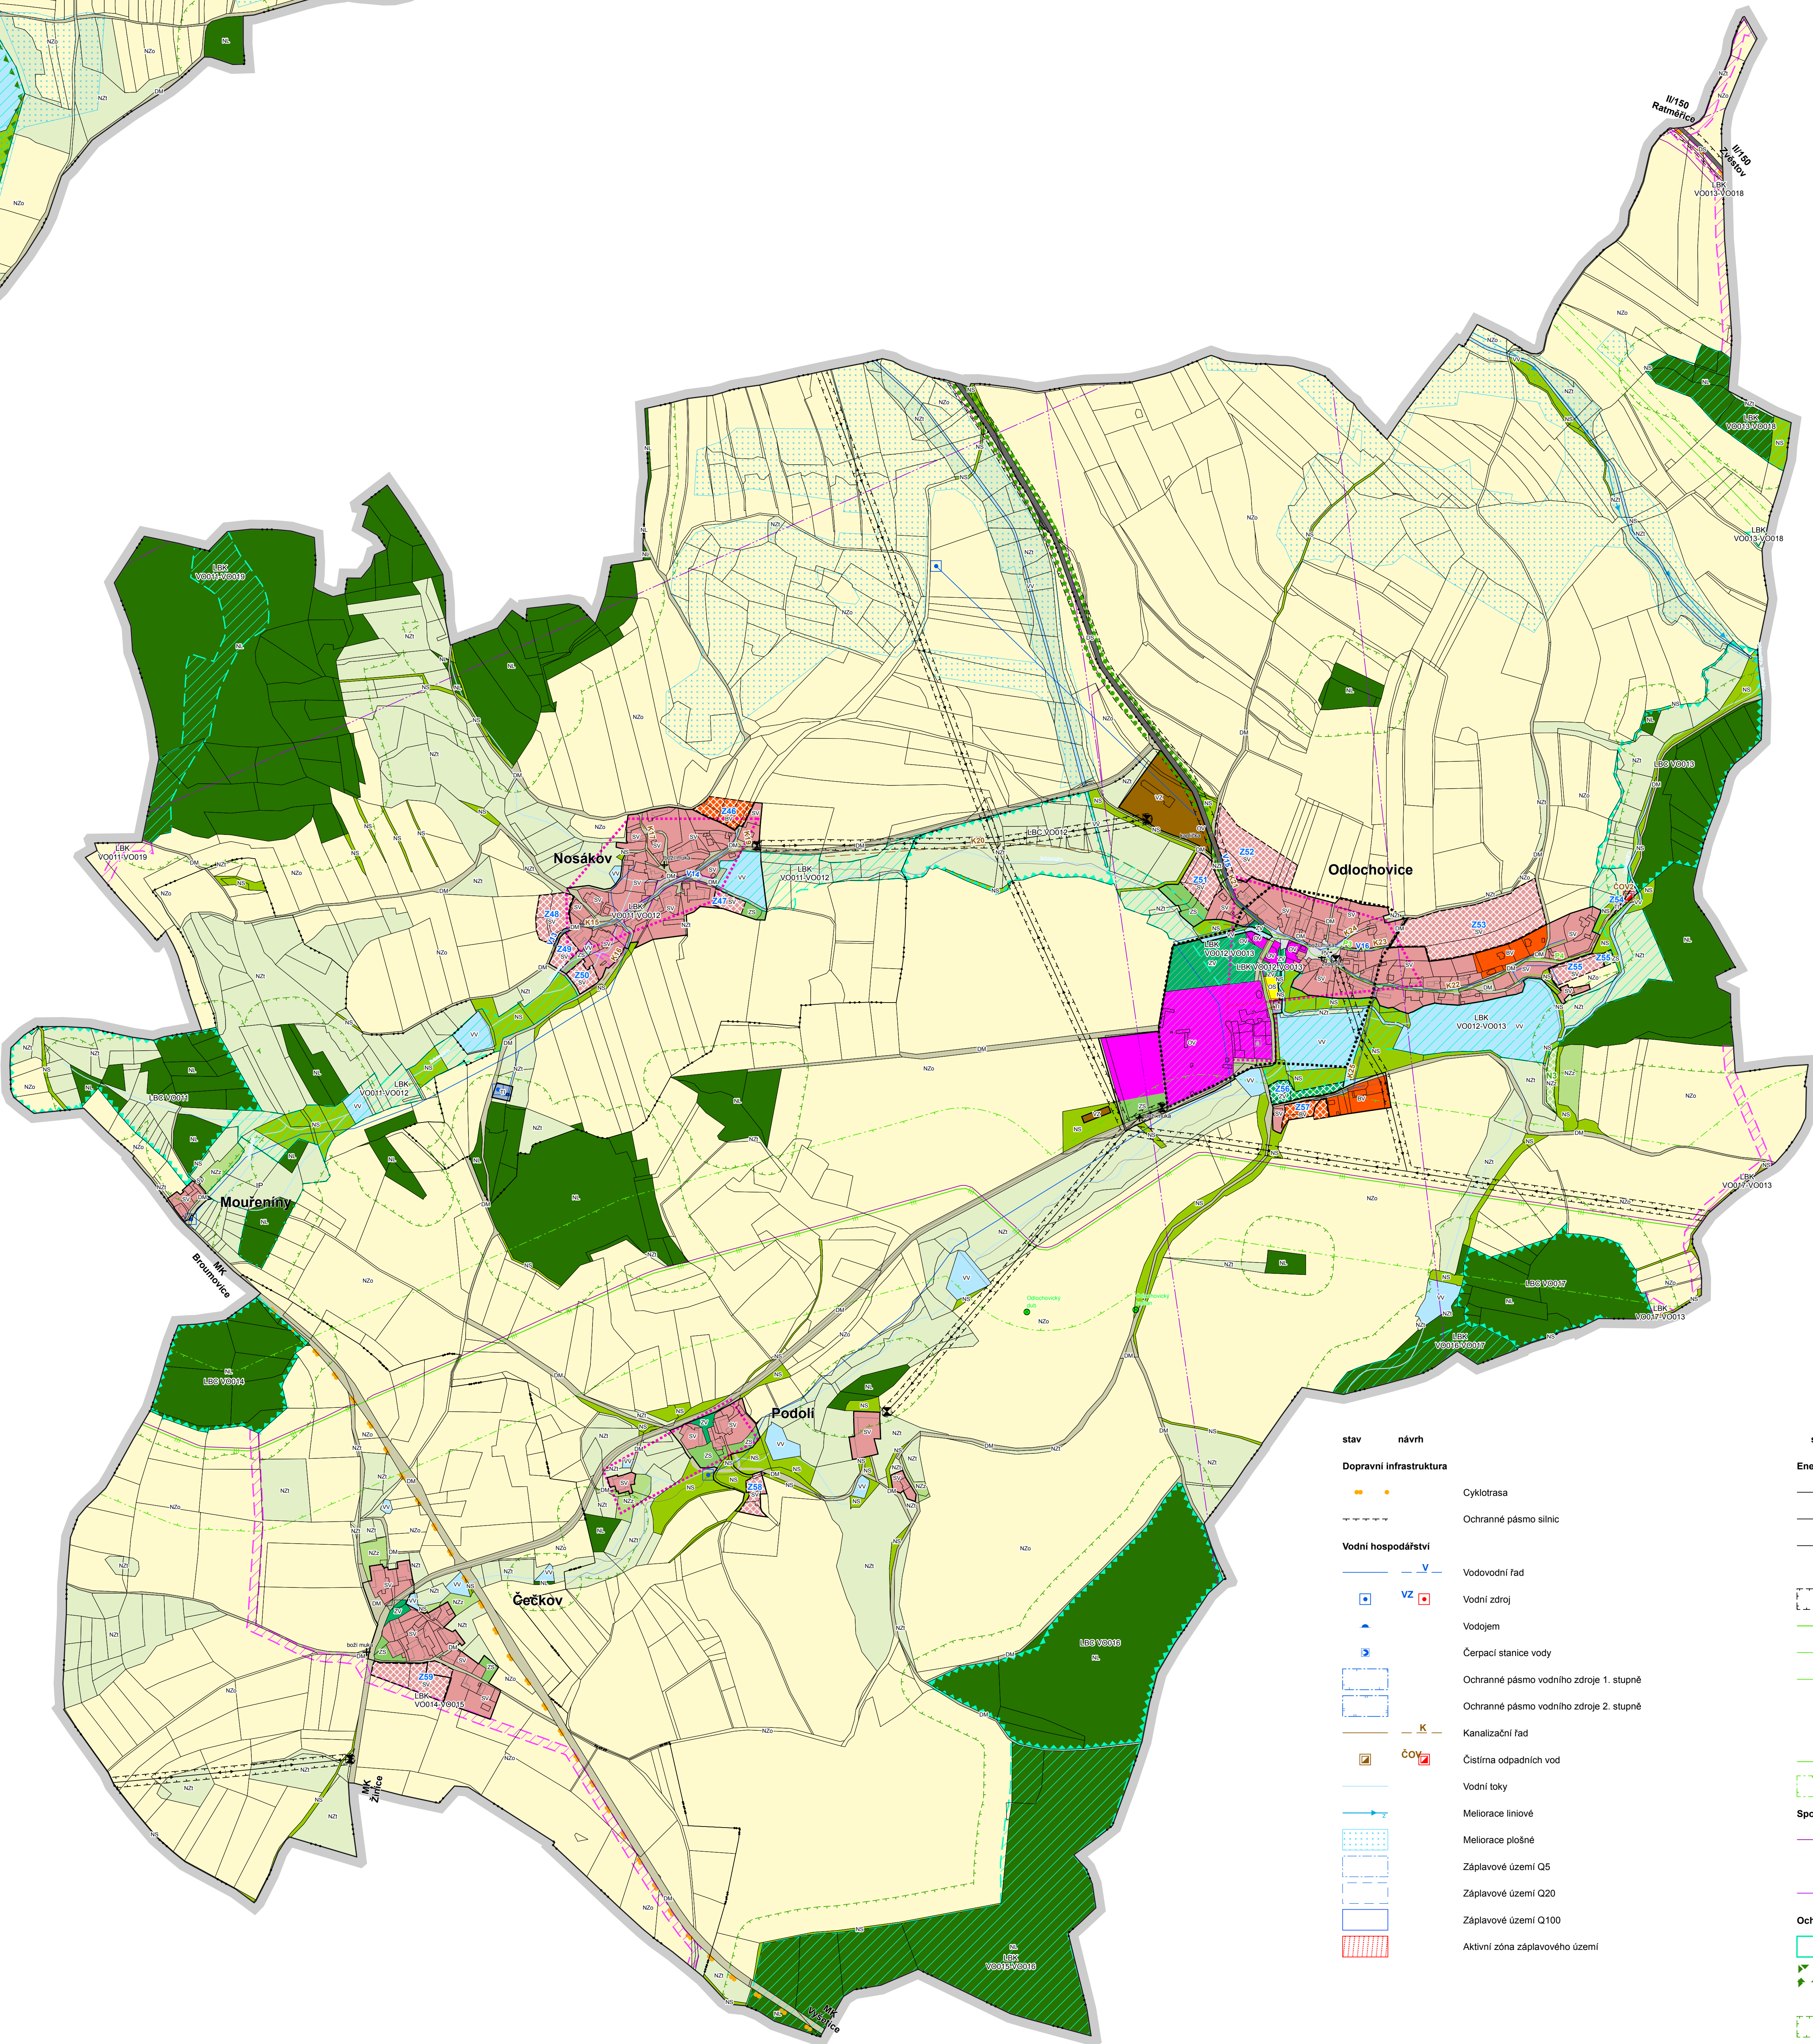

stav	návrh
Dopravní infrastruktura	
—	Cyklistická
---	Ochranné pásmo silnic
Vodní hospodářství	
—	Vodovodní řád
—	Vodní zdroj
—	Vodjem
—	Čerpadla stávkové vody
—	Ochranné pásmo vodního zdroje 1. stupně
—	Ochranné pásmo vodního zdroje 2. stupně
—	Kanalizační řád
—	Čistična odpadních vod
—	Vodní toky
—	Meliorace liniové
—	Meliorace plošné
—	Záplavové území G05
—	Záplavové území G20
—	Záplavové území G100
—	Aktivní zóna záplavového území

stav	návrh
Energetika	
—	Veršovní vedení elektrické energie ZVN 400V
—	Veršovní vedení elektrické energie VN 22kV
—	Podzemní kabelové vedení elektrické energie VN 22kV
—	Trafostanice
—	Ochranné pásmo elektrického vedení
—	WTL plynovod
—	VTL plynovod
—	STL plynovod
—	Regulační stanice plynu
—	Stanice katodové ochrany
—	Katodová ochrana
—	Bezpečnostní pásmo plynovodu
Společnost	
—	Telekomunikační vedení
—	Telekomunikační zařízení
—	Radioradiostanice
Ochrana přírody a krajiny	
—	Evropsky významná lokalita
—	Hranice přírodního parku Džbánů - Žebrák
—	Památný strom
—	Vzdálenost 50m od okraje lesa

stav	návrh
Územní systém ekologické stability	
—	Lokální biocentrum - funkční
—	Lokální biokoridor - funkční
—	Lokální biokoridor - nefunkční
—	Interakční prvek
Limity kulturní a urbanistické	
—	Nemovitá kulturní památka
—	Archeologická naleziště
—	Překážka drobné architektury
—	Urbanistický hodnotný území
—	Hodnotná liniová zeleň
—	Skalka

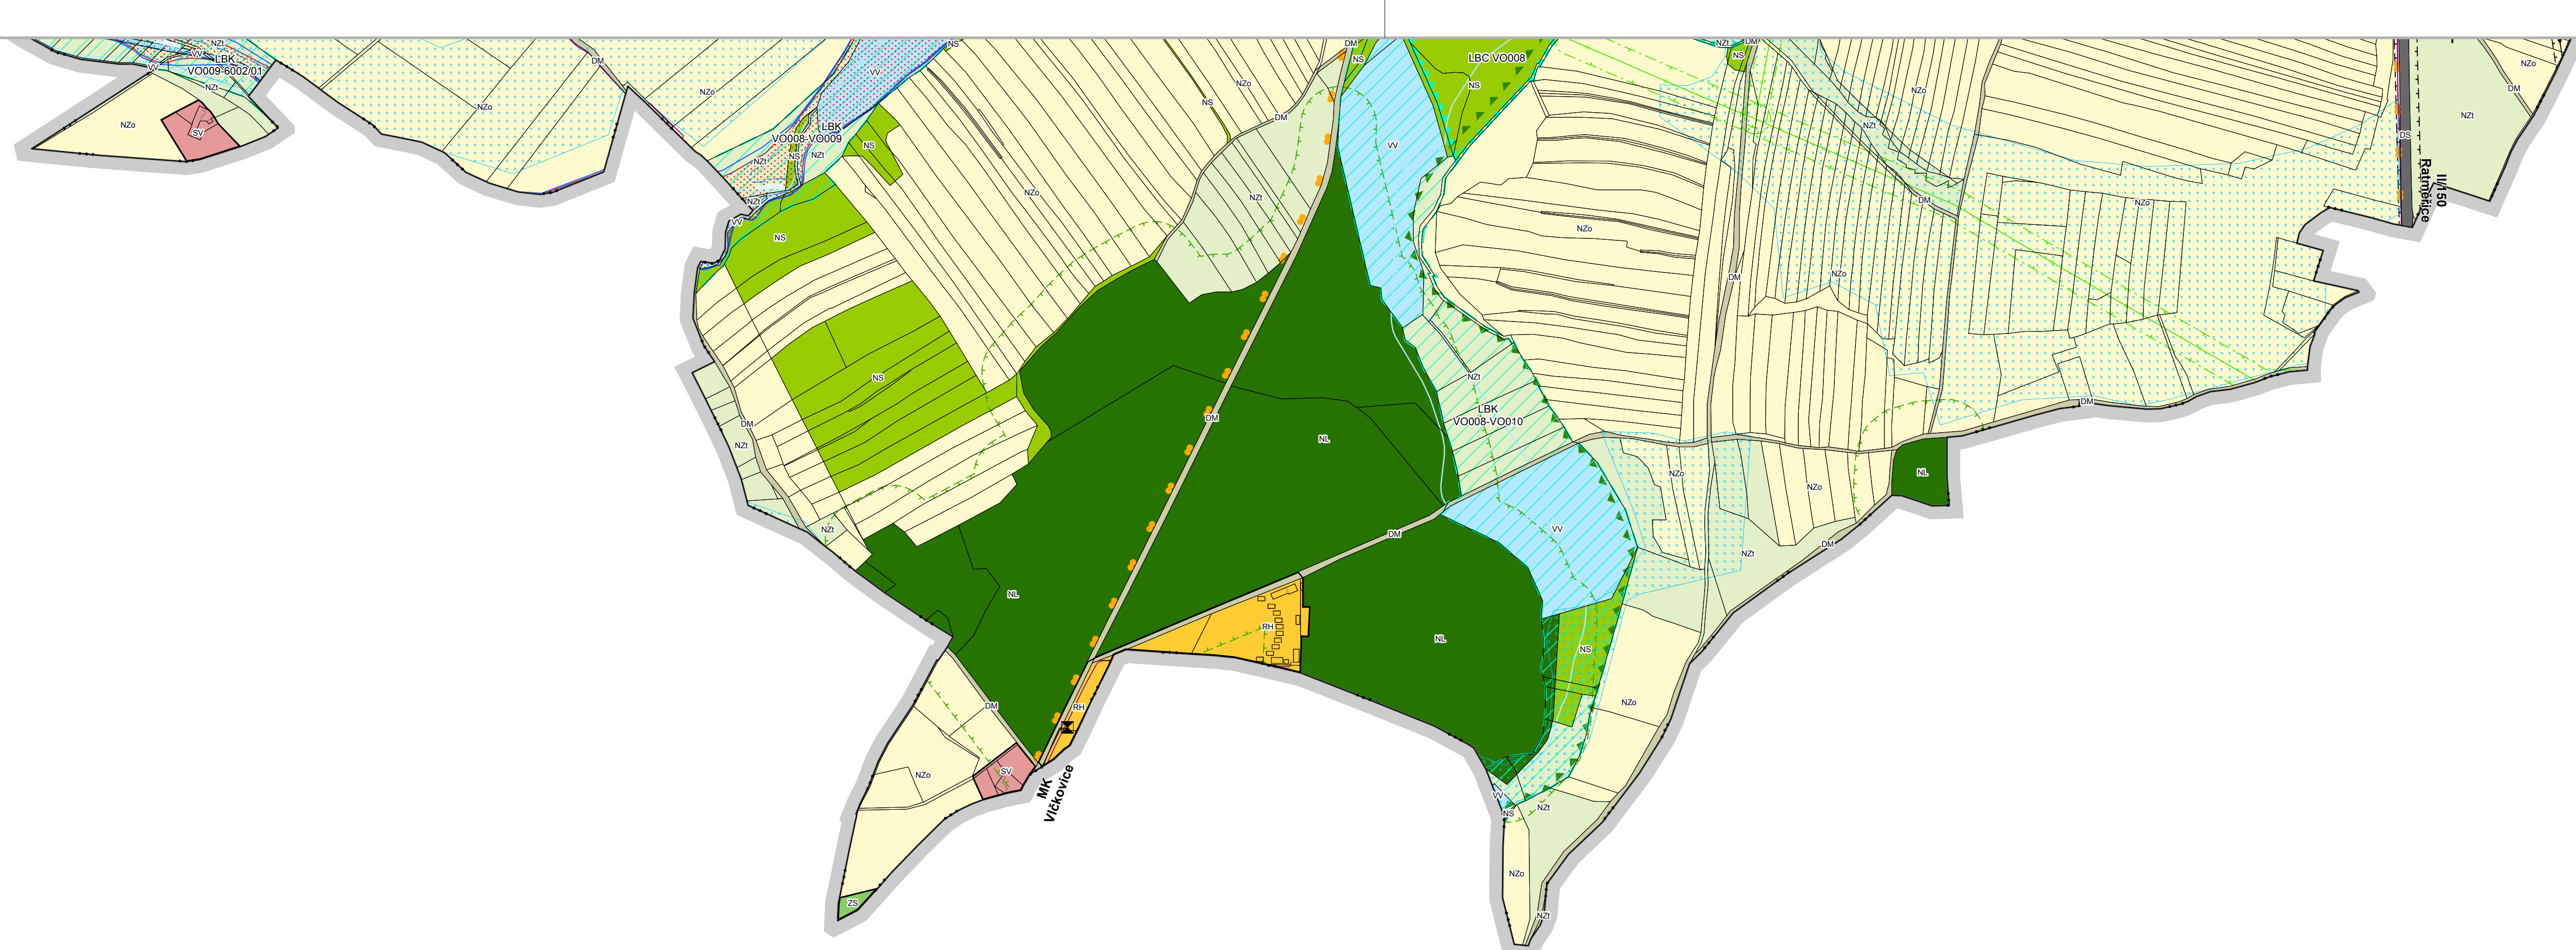

MINISTERSTVO
PRO MÍSTNÍ
ROZVOJ ČR

Územní plán Jankov byl spolufinancován z
prostředků Ministerstva pro místní rozvoj

Záznam o účinnosti

Označení správního orgánu, který územní plán vydal:
Zastupitelstvo obce Jankov

Otisak úředního razítka:
22.8.2017

Datum nabytí účinnosti:
22.8.2017

Jméno a příjmení, funkce a podpis správním úředním osobou pořizovatele:
Bc. Jitka Jonszlová,
starostka obce Jankov

Odpovědný projektant:
Ing. Petr Lauše
Autorem územního architekta pro obor územní plánování
ČKA 03 889
25. října 908, 277 11 Neratovice

Autorský kolektiv:
Ing. arch. Zdeněk Král, Ing. Břislav Kráček, Ph.D., Ing. Tomáš Hocke,
Ing. Zdeněk Hlavín, ES projekt s.r.o., Geo Vision s.r.o.

Poradovatel:
Obecní úřad Jankov
Na náměstí 14, 257 03 Jankov

Objednatel:
Obec Jankov
Na náměstí 14, 257 03 Jankov

Název akce:
**ÚZEMNÍ PLÁN
JANKOV**

Formát:
A0

Datum:
7/2017

Metrika:
1:5 000

Název výkresu:
Koordináční výkres

Číslo výkresu:
4B