


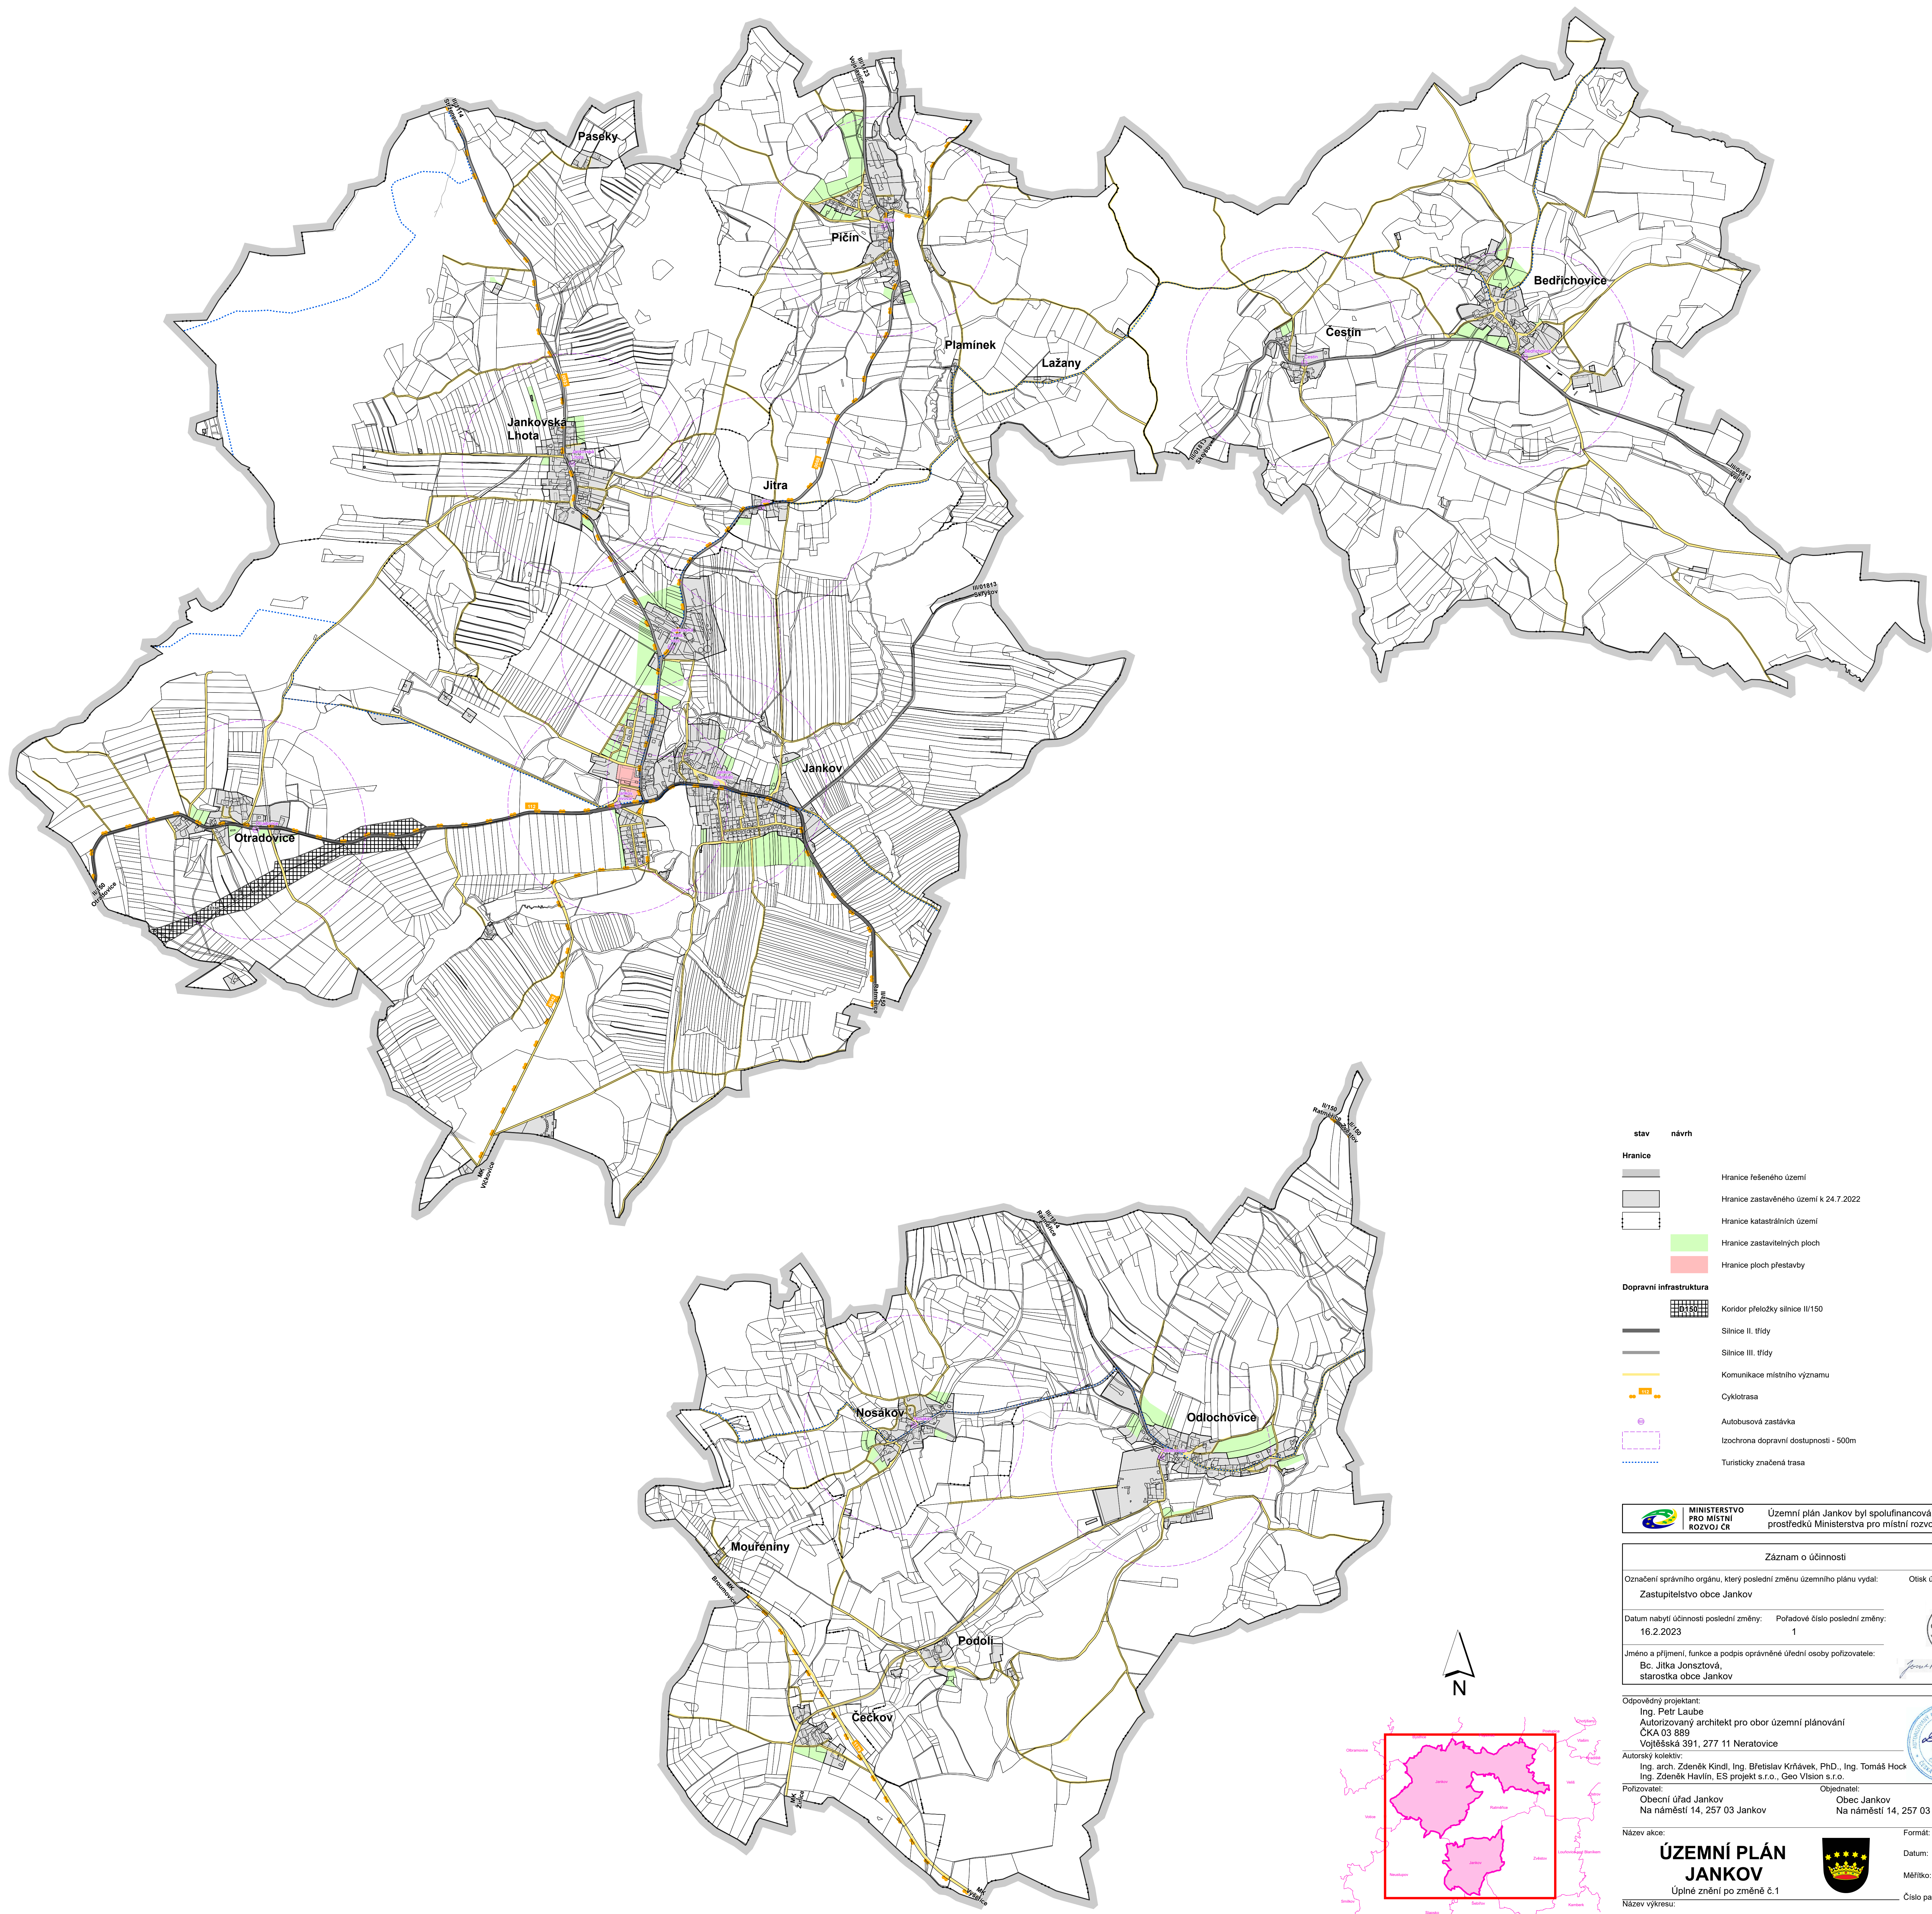

stav	návrh
Hranice	
	Hranice řešeného území
	Hranice zastavěného území k 24.7.2022
	Hranice katastrálních území
	Hranice zastavěných ploch
	Hranice ploch přestavby
Dopravní infrastruktura	
	Koridor přeložky silnice II/150
	Silnice II. třídy
	Silnice III. třídy
	Komunikace místního významu
	Cyklotrasa
	Autobusová zastávka
	Izochrona dopravní dostupnosti - 500m
	Turistický značená trasa

**MINISTERSTVO
PRO MÍSTNÍ
ROZVOJ ČR**

Územní plán Jankov byl spolufinancován z
prostředků Ministerstva pro místní rozvoj

Záznam o účinnosti	
Označení správního orgánu, který poslední změnu územního plánu vydal:	Otisk úředního razítka:
Zastupitelstvo obce Jankov	
Datum nabytí účinnosti poslední změny:	Pořadové číslo poslední změny:
16.2.2023	1
Jméno a příjmení, funkce a podpis oprávněné úřední osoby pořizovatele:	
Bc. Jitka Jonszlová, starostka obce Jankov	

Odpovědný projektant:
Ing. Petr Laube
Autorizovaný architekt pro obor územní plánování
ČKA 03 889
Vojtěšská 391, 277 11 Neratovice

Autorský kolektiv:
Ing. arch. Zdeněk Kindl, Ing. Břetislav Krňávek, Ph.D., Ing. Tomáš Hock
Ing. Zdeněk Havlín, ES projekt s.r.o., Geo Vision s.r.o.

Pořizovatel:
Obecní úřad Jankov
Na náměstí 14, 257 03 Jankov

Objednatel:
Obec Jankov
Na náměstí 14, 257 03 Jankov

Název akce:

**ÚZEMNÍ PLÁN
JANKOV**
Úplné znění po změně č.1

Název výkresu:

Schéma dopravy

Formát:

A0

Datum:

02 / 2023

Měřítko:

1 : 10 000

Číslo paré:

Číslo výkresu:

S01